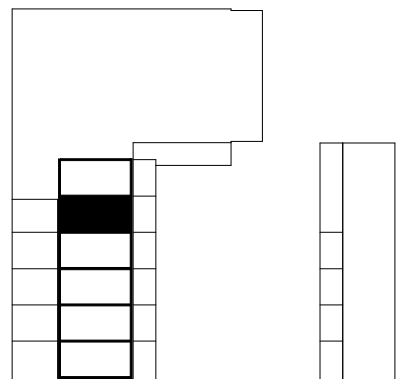
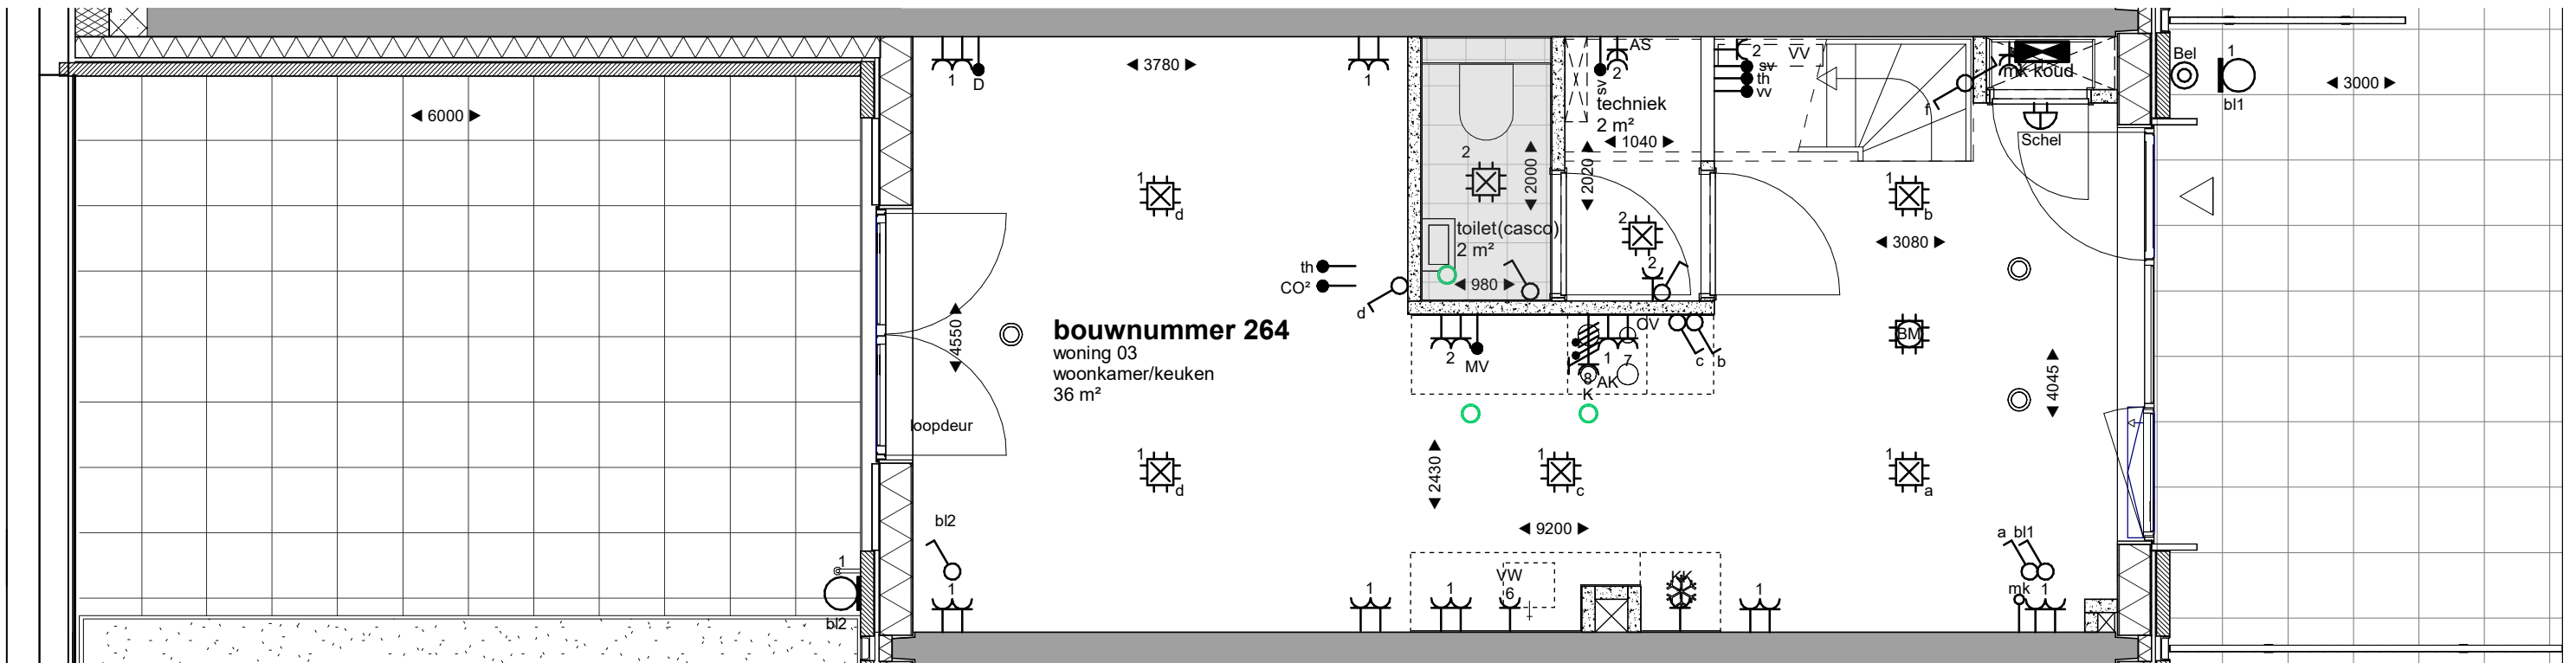




begane grond

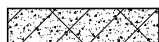
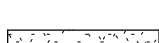
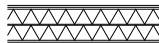
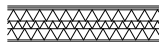
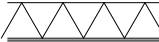


bouwkundig renvooi

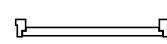
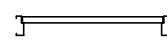
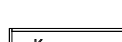
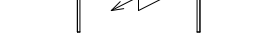
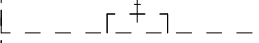
brandwerendheid / veiligheid / geluid:

- X—X— deur, 30 minuten brandwerend
- XX—XX— deur, 60 minuten brandwerend

bouwkundig:

-  betonwand i.h.w.g.
-  betonwand prefab
-  betonwand prefab + i.h.w.g.
-  kalkzandsteen
-  cellenbeton
-  ms wand woningscheidend
-  ms wand woning - corridor
-  voorzetwand
-  hsb-wand incl. isolatie
-  isolatie

algemeen:

-  woningtoegangsdeur
-  binnendeur
-  woning toegang
-  schacht / sparing
-  meterkast
-  opstelplaats keuken
-  opstelplaats koelkast / fornuis
-  opstelplaats wasmachine
-  badkamer radiator
-  vloerverdelers

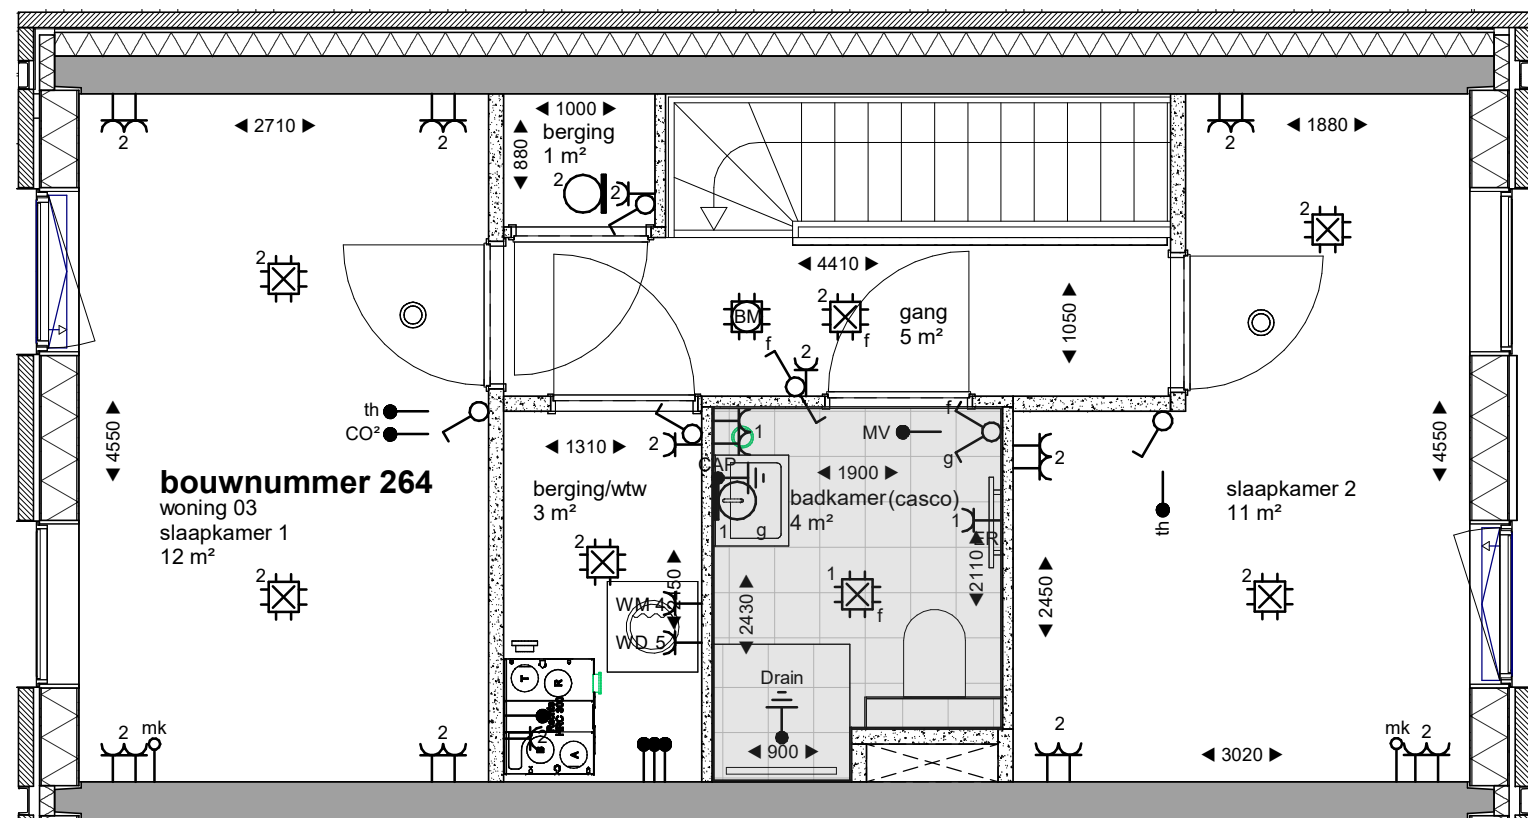
Symbol

-  D Bedraad aansluitpunt data (utp)
-  L Loze leiding naar meterkast
-  Th Bedrade leiding thermostaat
-  Enkelpolige schakelaar
-  Serieschakelaar
-  Wisselschakelaar
-  Drukker t.b.v. zoemer
-  Videofooninstallatie
-  Wandcontactdoos enkel geaard
-  Wandcontactdoos dubbel geaard
-  WM Wandcontactdoos enkel geaard t.b.v. wasmachine
-  KK Wandcontactdoos enkel geaard t.b.v. koelkast
-  WK Wandcontactdoos enkel geaard t.b.v. wasemkap
-  MAG Wandcontactdoos enkel geaard t.b.v. combi magnetron
-  WD Wandcontactdoos enkel geaard t.b.v. wasdroger

Symbol

-  E-Rad Wandcontactdoos enkel geaard t.b.v. elektrische radiator
-  VW Wandcontactdoos enkel geaard t.b.v. vaatwasser
-  AS Wandcontactdoos dubbel geaard t.b.v. afleveret WKO
-  MV Wandcontactdoos enkel geaard t.b.v. ventilatieregeling
-  KT 2~ Perilex wcd 2x230V t.b.v. elektrisch koken
-  B Buitenkraan
-  CO2 CO2 sensor ventilatie
-  MV Impulsschakelaar ventilatie
-  Wandlicht aansluitpunt
-  Centraal aardpunt
-  Potentiaalvereffening d.m.v. wapeningvloer/aardscherm badkamer
-  Centraaldoos + lichtaansluitpunt
-  BM Optische rookmelder
-  Lichtpunt buitenruimte
-  Groepenverdeelkast
-  Ventilatie toevoer
-  Ventilatie retour

Opmerking: de positie van de aansluitpunten van de elektrische installatie is indicatief weergegeven, de exacte positie zal in het werk door de installateur worden bepaald.



bouwkundig renvooi

brandwerendheid / veiligheid / geluid:

- deur, 30 minuten brandwerend
- deur, 60 minuten brandwerend

bouwkundig:

- betonwand i.h.w.g.
- betonwand prefab
- betonwand prefab + i.h.w.g
- kalkzandsteen
- cellenbeton
- ms wand woningscheidend
- ms wand woning - corridor
- voorzetwand
- hsb-wand incl. isolatie
- isolatie

installaties renvooi

algemeen:

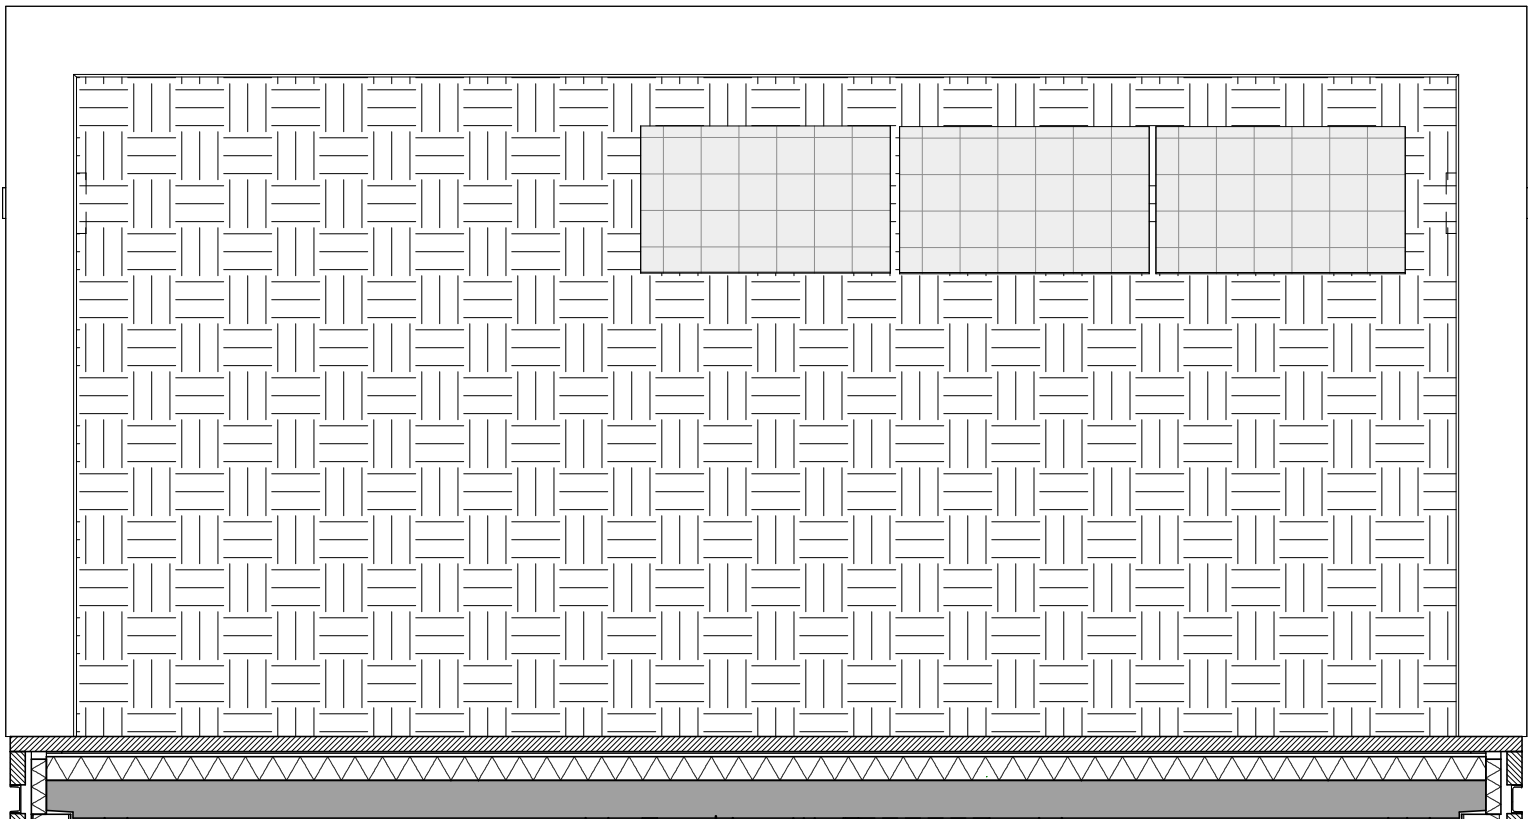
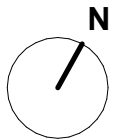
- woningtoegangsdeur
- binnendeur
- woning toegang
- schacht / sparing
- meterkast
- opstelplaats keuken
- opstelplaats koelkast / fornuis
- opstelplaats wasmachine
- badkamer radiator
- vloerverdeler

Symbol

- Bedraad aansluitpunt data (utp)
- Loze leiding naar meterkast
- Bedrade leiding thermostaat
- Enkelpolige schakelaar
- Serieschakelaar
- Wisselschakelaar
- Drukker t.b.v. zoemer
- Videfooninstallatie
- Wandcontactdoos enkel geaard
- Wandcontactdoos dubbel geaard
- Wandcontactdoos enkel geaard t.b.v. wasmachine
- Wandcontactdoos enkel geaard t.b.v. koelkast
- Wandcontactdoos enkel geaard t.b.v. wasemkap
- Wandcontactdoos enkel geaard t.b.v. combi magnetron
- Wandcontactdoos enkel geaard t.b.v. wasdroger

Symbol

- E-Rad
- Wandcontactdoos enkel geaard t.b.v. vaatwasser
- Wandcontactdoos dubbel geaard t.b.v. afleveret WKO
- Wandcontactdoos enkel geaard t.b.v. ventilatieregeling
- Perilex wcd 2x230V t.b.v. elektrisch koken
- Buitenkraan
- CO2
- Impulsschakelaar ventilatie
- Wandlicht aansluitpunt
- Centraal aardpunt
- Potentiaalvereffening d.m.v. wapeningvloer/aardscherm badkamer
- Centraaldoos + lichtaansluitpunt
- Optische rookmelder
- Lichtpunt buitenruimte
- Groepenverdeelkast
- Ventilatie toevoer
- Ventilatie retour



bouwkundig renvooi

brandwerendheid / veiligheid / geluid:

- ✕ — ✕ deur, 30 minuten brandwerend
- ✕✕ — ✕✕ deur, 60 minuten brandwerend

bouwkundig:

- betonwand i.h.w.g.
- betonwand prefab
- betonwand prefab + i.h.w.g
- kalkzandsteen
- cellenbeton
- ms wand woningscheidend
- ms wand woning - corridor
- voorzetwand
- hsb-wand incl. isolatie
- isolatie

installaties renvooi

algemeen:

- woningtoegangsdeur
- binnendeur
- woning toegang
- schacht / sparing
- meterkast
- opstelplaats keuken
- opstelplaats koelkast / fornuis
- opstelplaats wasmachine
- badkamer radiator
- vloerverdeler
- zonnepaneel indicatief aangegeven

Symbol

- D Bedraad aansluitpunt data (utp)
- L Loze leiding naar meterkast
- Th Bedrade leiding thermostaat
- Enkelpolige schakelaar
- Serieschakelaar
- Wisselschakelaar
- Drukker t.b.v. zoemer
- Videfooninstallatie
- Wandcontactdoos enkel geaard
- Wandcontactdoos dubbel geaard
- WM Wandcontactdoos enkel geaard t.b.v. wasmachine
- KK Wandcontactdoos enkel geaard t.b.v. koelkast
- WK Wandcontactdoos enkel geaard t.b.v. wasemkap
- MAG Wandcontactdoos enkel geaard t.b.v. combi magnetron
- WD Wandcontactdoos enkel geaard t.b.v. wasdroger

Symbol

- E-Rad Wandcontactdoos enkel geaard t.b.v. elektrische radiator
- VW Wandcontactdoos enkel geaard t.b.v. vaatwasser
- AS Wandcontactdoos dubbel geaard t.b.v. afleveret WKO
- MV Wandcontactdoos enkel geaard t.b.v. ventilatieregeling
- KT 2~ Perilex wcd 2x230V t.b.v. elektrisch koken
- Buitenkraan
- CO2 CO2 sensor ventilatie
- MV Impulsschakelaar ventilatie
- Wandlicht aansluitpunt
- Centraal aardpunt
- Potentiaalvereffening d.m.v. wapeningvloer/aardscherm badkamer
- Centraaldoos + lichtaansluitpunt
- Optische rookmelder
- Lichtpunt buitenruimte
- Groepenverdeelkast
- Ventilatie toevoer
- Ventilatie retour

Opmerking: de positie van de aansluitpunten van de elektrische installatie is indicatief weergegeven, de exacte positie zal in het werk door de installateur worden bepaald.