



bouwkundig renvooi

brandwerendheid / veiligheid / geluid:

- deur, 30 minuten brandwerend
- deur, 60 minuten brandwerend

bouwkundig:

- betonwand i.h.w.g.
- betonwand prefab
- betonwand prefab + i.h.w.g
- kalkzandsteen
- cellenbeton
- ms wand woningscheidend
- ms wand woning - corridor
- voorzetwand
- hsb-wand incl. isolatie
- isolatie

installaties renvooi

algemeen:

- woningtoegangsdeur
- binnendeur
- woning toegang
- schacht / sparing
- meterkast
- opstelplaats keuken
- opstelplaats koelkast / fornuis
- opstelplaats wasmachine
- badkamer radiator
- vloerverdeler


Symbol

- Bedraad aansluitpunt data (utp)
- Loze leiding naar meterkast
- Bedrade leiding thermostaat
- Enkelpolige schakelaar
- Serieschakelaar
- Wisselschakelaar
- Drukker t.b.v. zoemer
- Videfooninstallatie
- Wandcontactdoos enkel geaard
- Wandcontactdoos dubbel geaard
- Wandcontactdoos enkel geaard t.b.v. wasmachine
- Wandcontactdoos enkel geaard t.b.v. koelkast
- Wandcontactdoos enkel geaard t.b.v. wasemkap
- Wandcontactdoos enkel geaard t.b.v. combi magnetron
- Wandcontactdoos enkel geaard t.b.v. wasdroger



Symbol

- E-Rad
- Wandcontactdoos enkel geaard t.b.v. vaatwasser
- Wandcontactdoos dubbel geaard t.b.v. afleveret WKO
- Wandcontactdoos enkel geaard t.b.v. ventilatieregeling
- Perilex wcd 2x230V t.b.v. elektrisch koken
- Buitenkraan
- CO2
- CO2 sensor ventilatie
- Impulsschakelaar ventilatie
- Wandlicht aansluitpunt
- Centraal aardpunt
- Potentiaalvereffening d.m.v. wapeningvloer/aardscherm badkamer
- Centraaldoos + lichtaansluitpunt
- Optische rookmelder
- Lichtpunt buitenruimte
- Groepenverdeelkast
- Ventilatie toevoer
- Ventilatie retour

Opmerking: de positie van de aansluitpunten van de elektrische installatie is indicatief weergegeven, de exacte positie zal in het werk door de installateur worden bepaald.

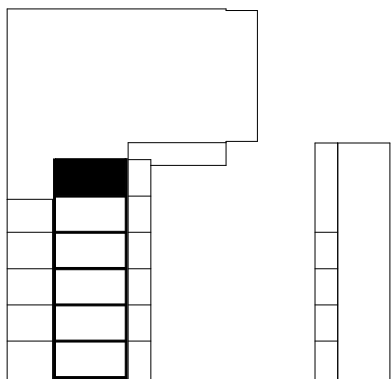

begane grond

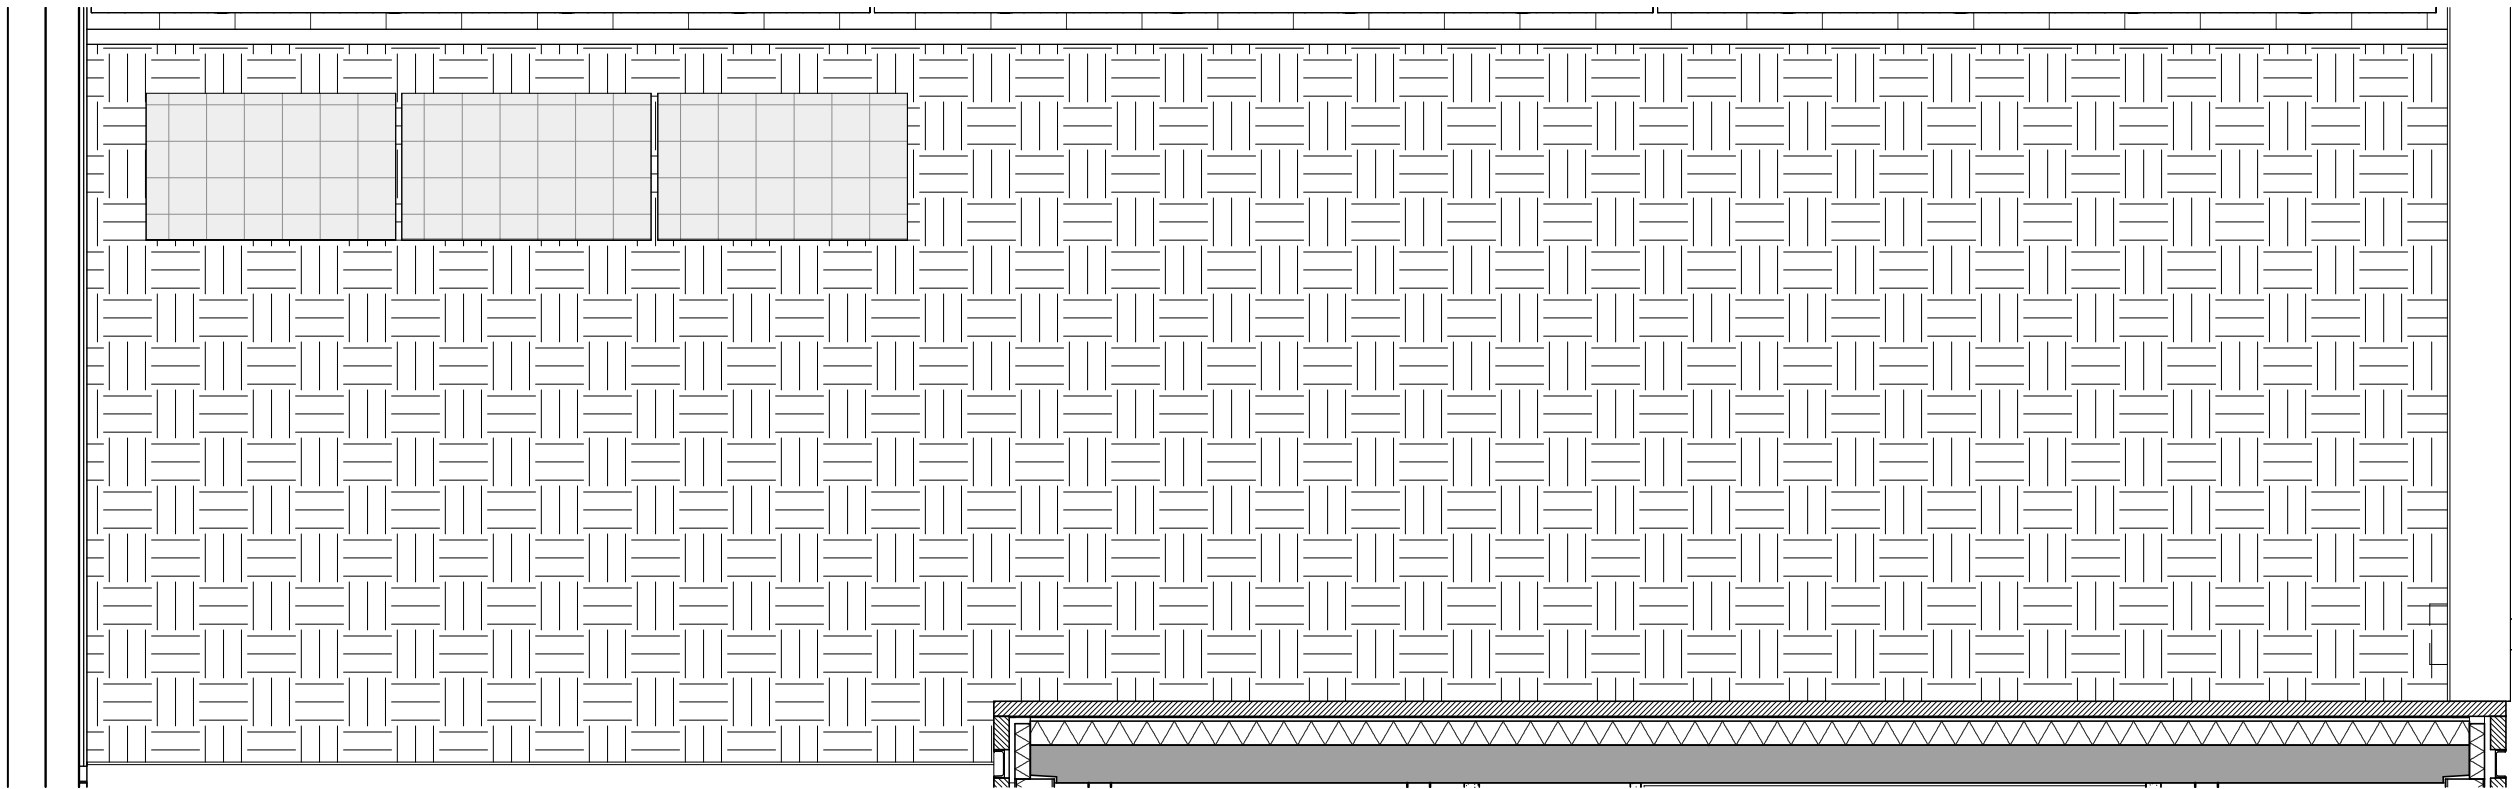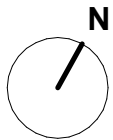

bouwkundig renvooi

brandwerendheid / veiligheid / geluid:

✕—✕	deur, 30 minuten brandwerend
✕✕—✕✕	deur, 60 minuten brandwerend

bouwkundig:

	betonwand i.h.w.g.
	betonwand prefab
	betonwand prefab + i.h.w.g
	kalkzandsteen
	cellenbeton
	ms wand woningscheidend
	ms wand woning - corridor
	voorzetwand
	hsb-wand incl. isolatie
	isolatie

algemeen:

	woningtoegangsdeur
	binnendeur
	woning toegang
	schacht / sparing
	meterkast
	opstelplaats keuken
	opstelplaats koelkast / fornuis
	opstelplaats wasmachine
	badkamer radiator
	vloerverdeler
	zonnepaneel indicatief aangegeven

Symbol

	D	Bedraad aansluitpunt data (utp)
	L	Loze leiding naar meterkast
	Th	Bedrade leiding thermostaat
		Enkelpolige schakelaar
		Serieschakelaar
		Wisselschakelaar
		Drukker t.b.v. zoemer
		Videofooninstallatie
		Wandcontactdoos enkel geaard
		Wandcontactdoos dubbel geaard
	WM	Wandcontactdoos enkel geaard t.b.v. wasmachine
	KK	Wandcontactdoos enkel geaard t.b.v. koelkast
	WK	Wandcontactdoos enkel geaard t.b.v. wasemkap
	MAG	Wandcontactdoos enkel geaard t.b.v. combi magnetron
	WD	Wandcontactdoos enkel geaard t.b.v. wasdroger

Opmerking: de positie van de aansluitpunten van de elektrische installatie is indicatief weergegeven, de exacte positie zal in het werk door de installateur worden bepaald.

Symbol

	E-Rad	Wandcontactdoos enkel geaard t.b.v. elektrische radiator
	VW	Wandcontactdoos enkel geaard t.b.v. vaatwasser
	AS	Wandcontactdoos dubbel geaard t.b.v. afleverset WKO
	MV	Wandcontactdoos enkel geaard t.b.v. ventilatieregeling
	KT 2~	Perilex wcd 2x230V t.b.v. elektrisch koken
		Buitenkraan
	CO2	CO2 sensor ventilatie
	MV	Impulsschakelaar ventilatie
		Wandlicht aansluitpunt
		Centraal aardpunt
		Potentiaalvereffening d.m.v. wapeningvloer/aardscherm badkamer
		Centraaldoos + lichtaansluitpunt
	BM	Optische rookmelder
		Lichtpunt buitenruimte
		Groepenverdeelkast
		Ventilatie toevoer
		Ventilatie retour