


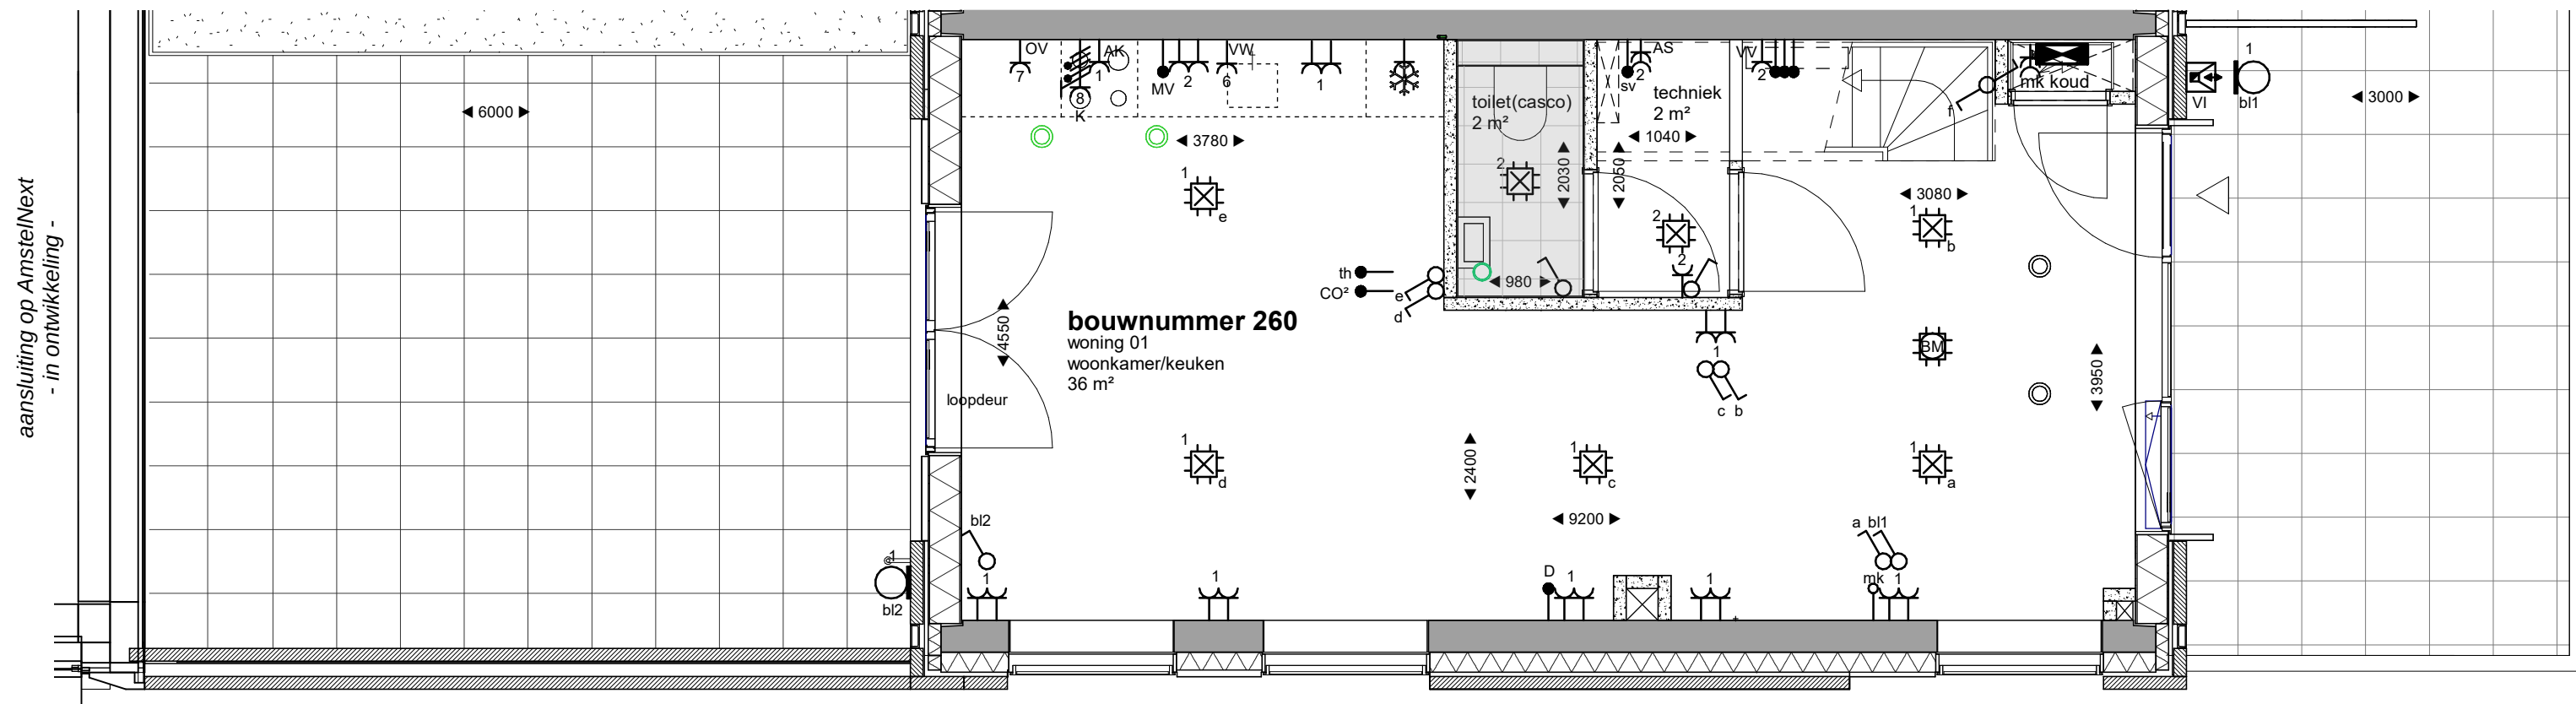


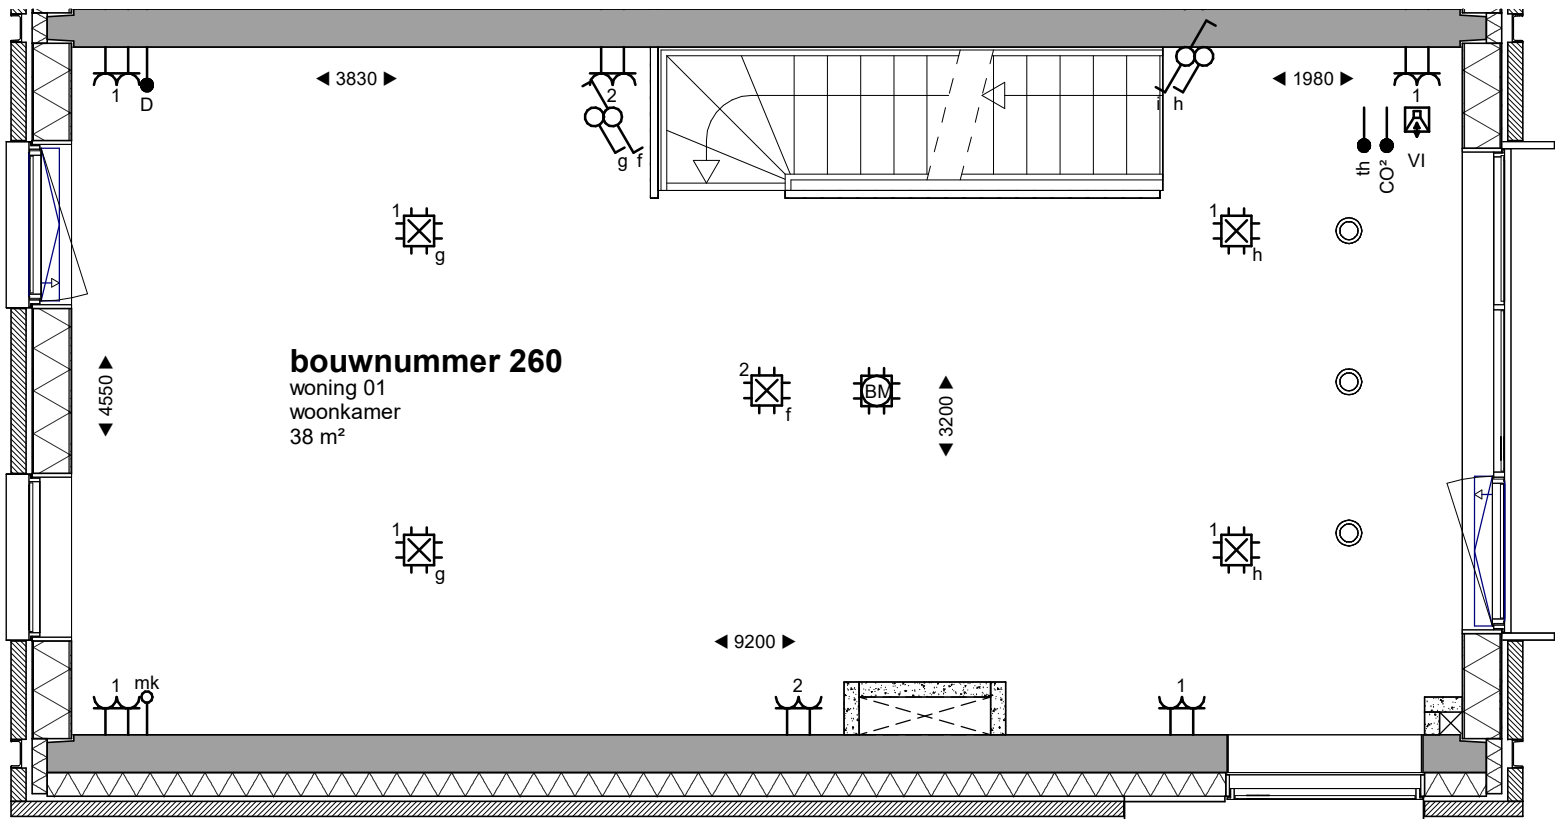

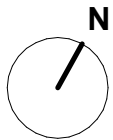


bouwkundig renvooi

brandwerendheid / veiligheid / geluid:

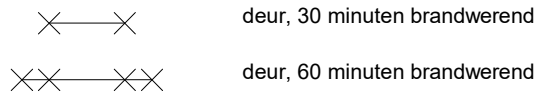


bouwkundig:

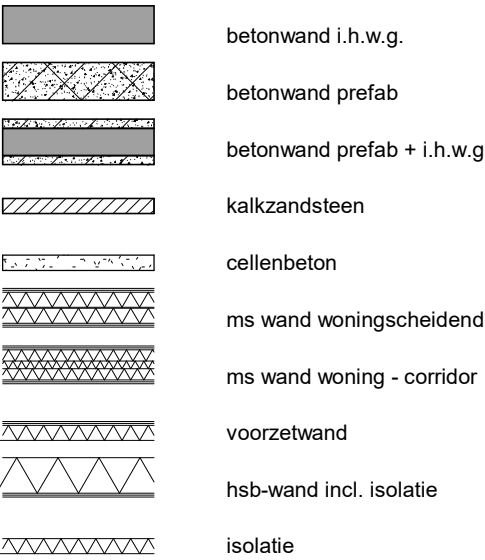


installaties renvooi

algemeen:

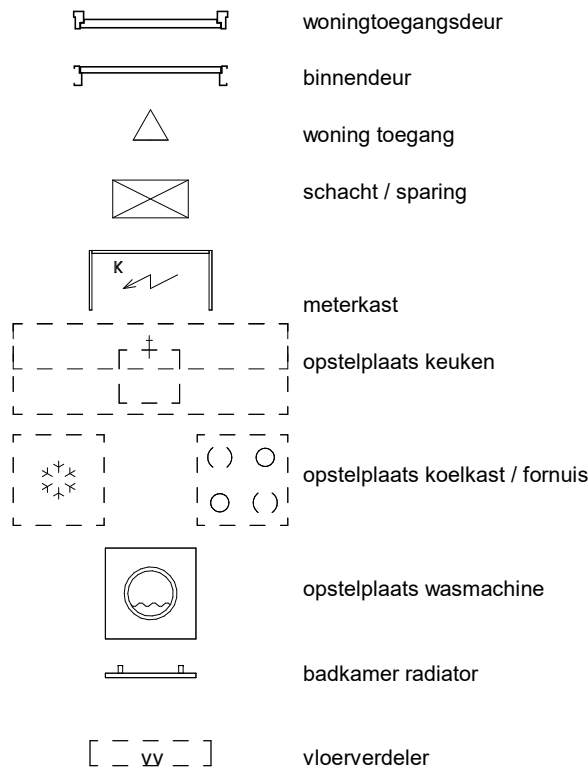


Symbol



Omschrijving

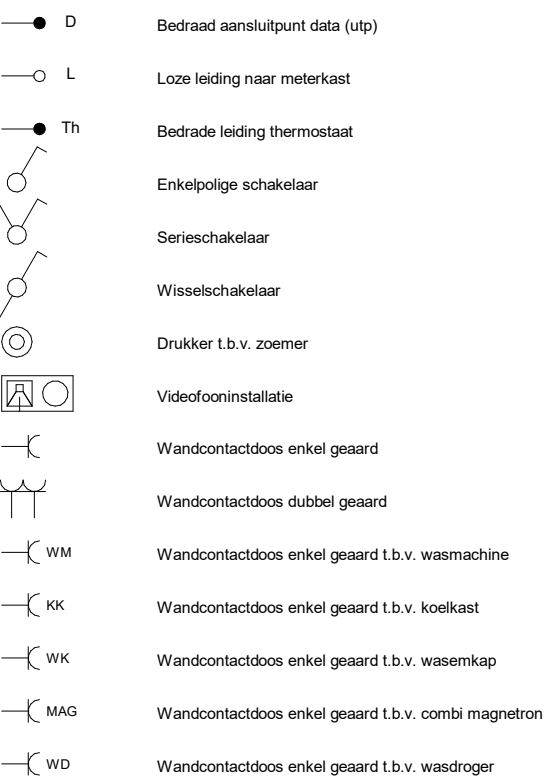

Symbol


Omschrijving

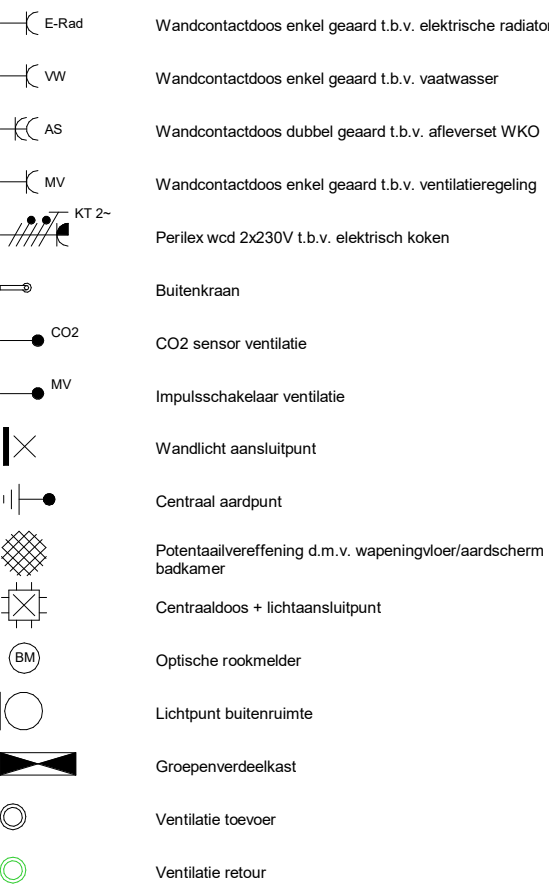

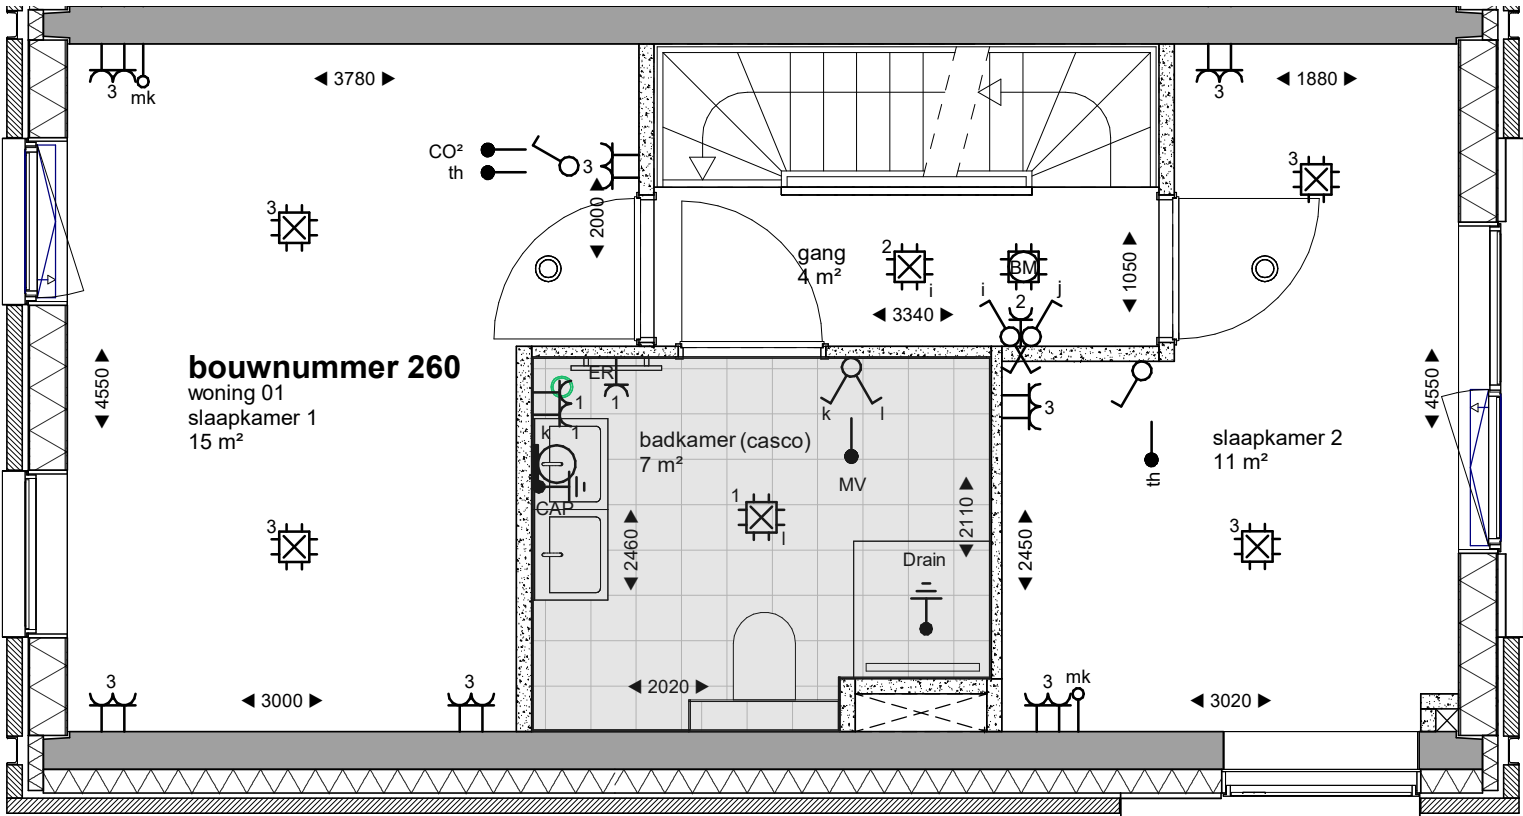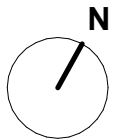


bouwkundig renvooi


brandwerendheid / veiligheid / geluid:

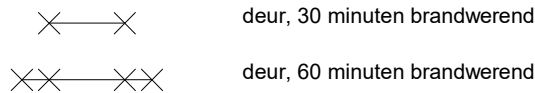

bouwkundig:

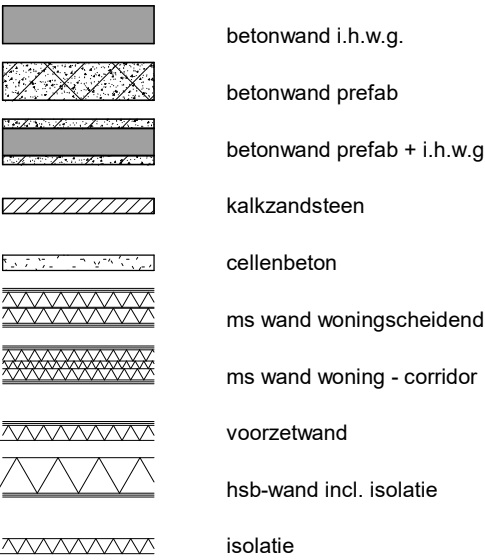



installaties renvooi

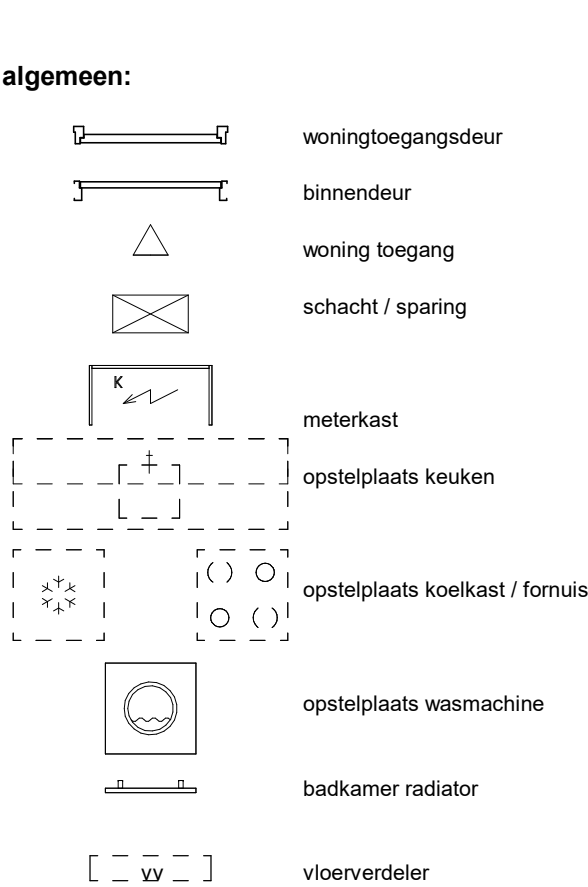

Symbol	Omschrijving
D	Bedraad aansluitpunt data (utp)
L	Loze leiding naar meterkast
Th	Bedrade leiding thermostaat
	Enkelpolige schakelaar
	Serieschakelaar
	Wisselschakelaar
	Drukker t.b.v. zoemer
	Videfooninstallatie
	Wandcontactdoos enkel geaard
	Wandcontactdoos dubbel geaard
WM	Wandcontactdoos enkel geaard t.b.v. wasmachine
KK	Wandcontactdoos enkel geaard t.b.v. koelkast
WK	Wandcontactdoos enkel geaard t.b.v. wasemkap
MAG	Wandcontactdoos enkel geaard t.b.v. combi magnetron
WD	Wandcontactdoos enkel geaard t.b.v. wasdroger


Symbol	Omschrijving
E-Rad	Wandcontactdoos enkel geaard t.b.v. elektrische radiator
VW	Wandcontactdoos enkel geaard t.b.v. vaatwasser
AS	Wandcontactdoos dubbel geaard t.b.v. afleveret WKO
MV	Wandcontactdoos enkel geaard t.b.v. ventilatieregeling
KT 2~	Perilex wcd 2x230V t.b.v. elektrisch koken
	Buitenkraan
CO2	CO2 sensor ventilatie
MV	Impulsschakelaar ventilatie
	Wandlicht aansluitpunt
	Centraal aardpunt
	Potentiaalvereffening d.m.v. wapeningvloer/aardscherm badkamer
	Centraaldoos + lichtaansluitpunt
BM	Optische rookmelder
	Lichtpunt buitenruimte
	Groepenverdeelkast
	Ventilatie toevoer
	Ventilatie retour

Opmerking: de positie van de aansluitpunten van de elektrische installatie is indicatief weergegeven, de exacte positie zal in het werk door de installateur worden bepaald.

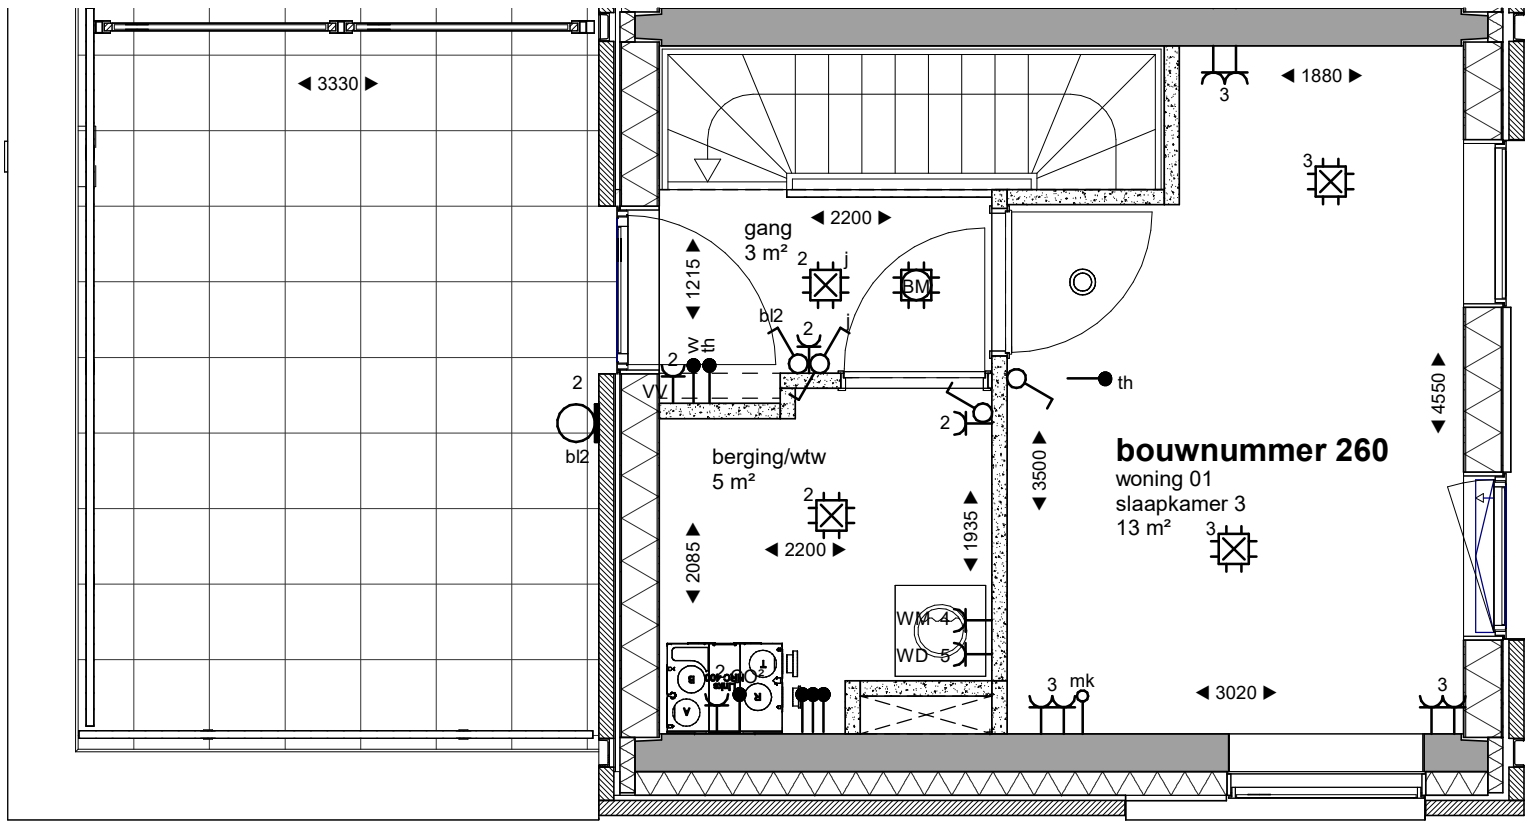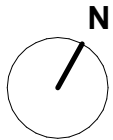


bouwkundig renvooi


brandwerendheid / veiligheid / geluid:

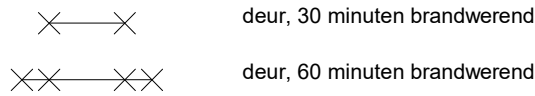


bouwkundig:

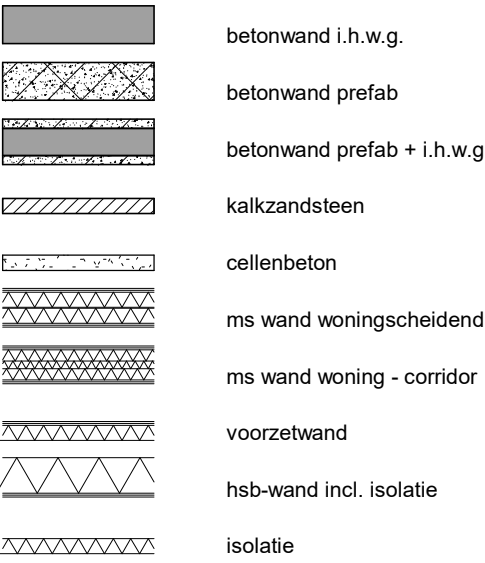


algemeen:

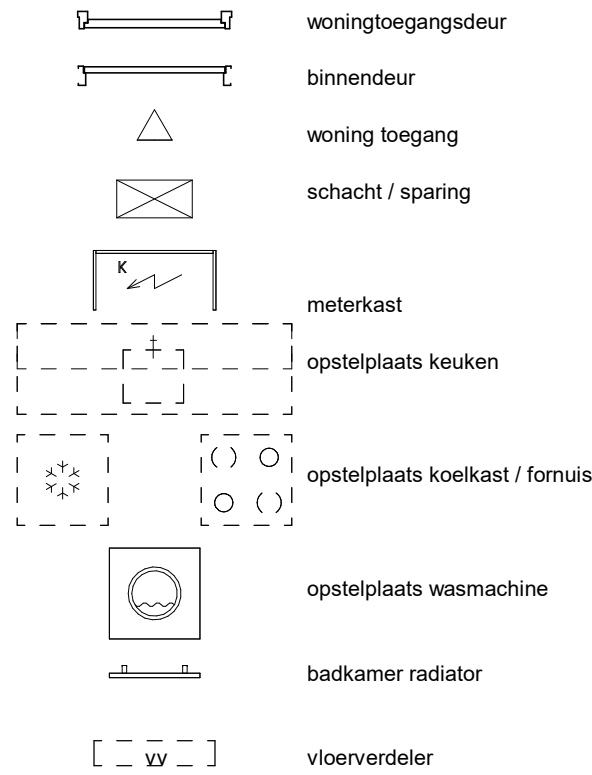


Symbol Omschrijving

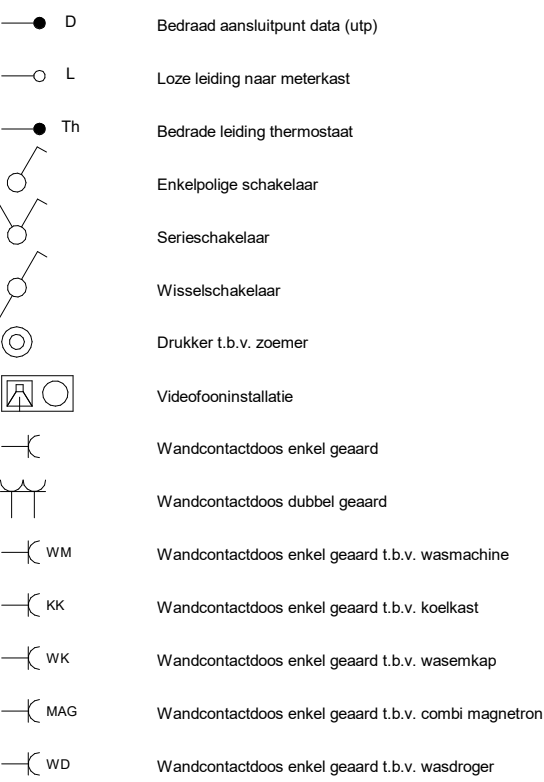

Symbol Omschrijving

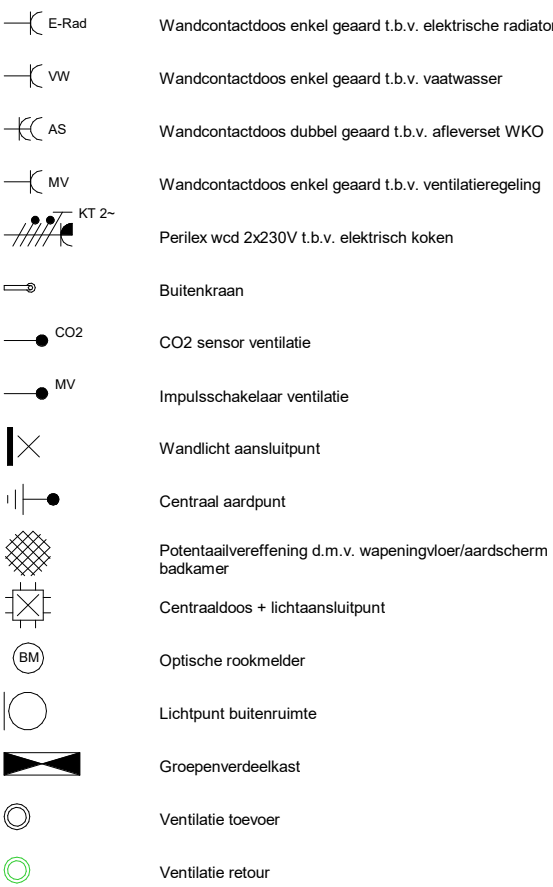

Opmerking: de positie van de aansluitpunten van de elektrische installatie is indicatief weergegeven, de exacte positie zal in het werk door de installateur worden bepaald.

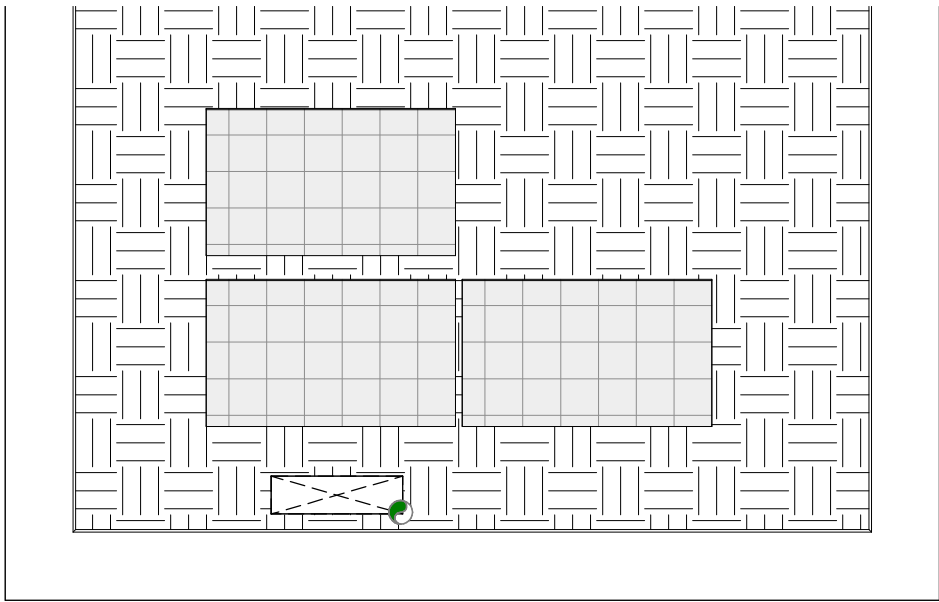

bouwkundig renvooi

brandwerendheid / veiligheid / geluid:

- ✕ — ✕ deur, 30 minuten brandwerend
- ✕✕ — ✕✕ deur, 60 minuten brandwerend

bouwkundig:

- betonwand i.h.w.g.
- betonwand prefab
- betonwand prefab + i.h.w.g
- kalkzandsteen
- cellenbeton
- ms wand woningscheidend
- ms wand woning - corridor
- voorzetwand
- hsb-wand incl. isolatie
- isolatie

algemeen:

- woningtoegangsdeur
- binnendeur
- woning toegang
- schacht / sparing
- meterkast
- opstelplaats keuken
- opstelplaats koelkast / fornuis
- opstelplaats wasmachine
- badkamer radiator
- vloerverdeler
- zonnepaneel indicatief aangegeven

installaties renvooi

Symbol

Omschrijving

- D Bedraad aansluitpunt data (utp)
- L Loze leiding naar meterkast
- Th Bedrade leiding thermostaat
- Enkelpolige schakelaar
- Serieschakelaar
- Wisselschakelaar
- Drukker t.b.v. zoemer
- Videfooninstallatie
- Wandcontactdoos enkel geaard
- Wandcontactdoos dubbel geaard
- WM Wandcontactdoos enkel geaard t.b.v. wasmachine
- KK Wandcontactdoos enkel geaard t.b.v. koelkast
- WK Wandcontactdoos enkel geaard t.b.v. wasemkap
- MAG Wandcontactdoos enkel geaard t.b.v. combi magnetron
- WD Wandcontactdoos enkel geaard t.b.v. wasdroger

Symbol

Omschrijving

- E-Rad Wandcontactdoos enkel geaard t.b.v. elektrische radiator
- VW Wandcontactdoos enkel geaard t.b.v. vaatwasser
- AS Wandcontactdoos dubbel geaard t.b.v. afleverset WKO
- MV Wandcontactdoos enkel geaard t.b.v. ventilatieregeling
- KT 2~ Perilex wcd 2x230V t.b.v. elektrisch koken
- Buitenkraan
- CO2 CO2 sensor ventilatie
- MV Impulsschakelaar ventilatie
- Wandlicht aansluitpunt
- Centraal aardpunt
- Potentiaalvereffening d.m.v. wapeningvloer/aardscherm badkamer
- Centraaldoos + lichtaansluitpunt
- Optische rookmelder
- Lichtpunt buitenruimte
- Groepenverdeelkast
- Ventilatie toevoer
- Ventilatie retour

Opmerking: de positie van de aansluitpunten van de elektrische installatie is indicatief weergegeven, de exacte positie zal in het werk door de installateur worden bepaald.