

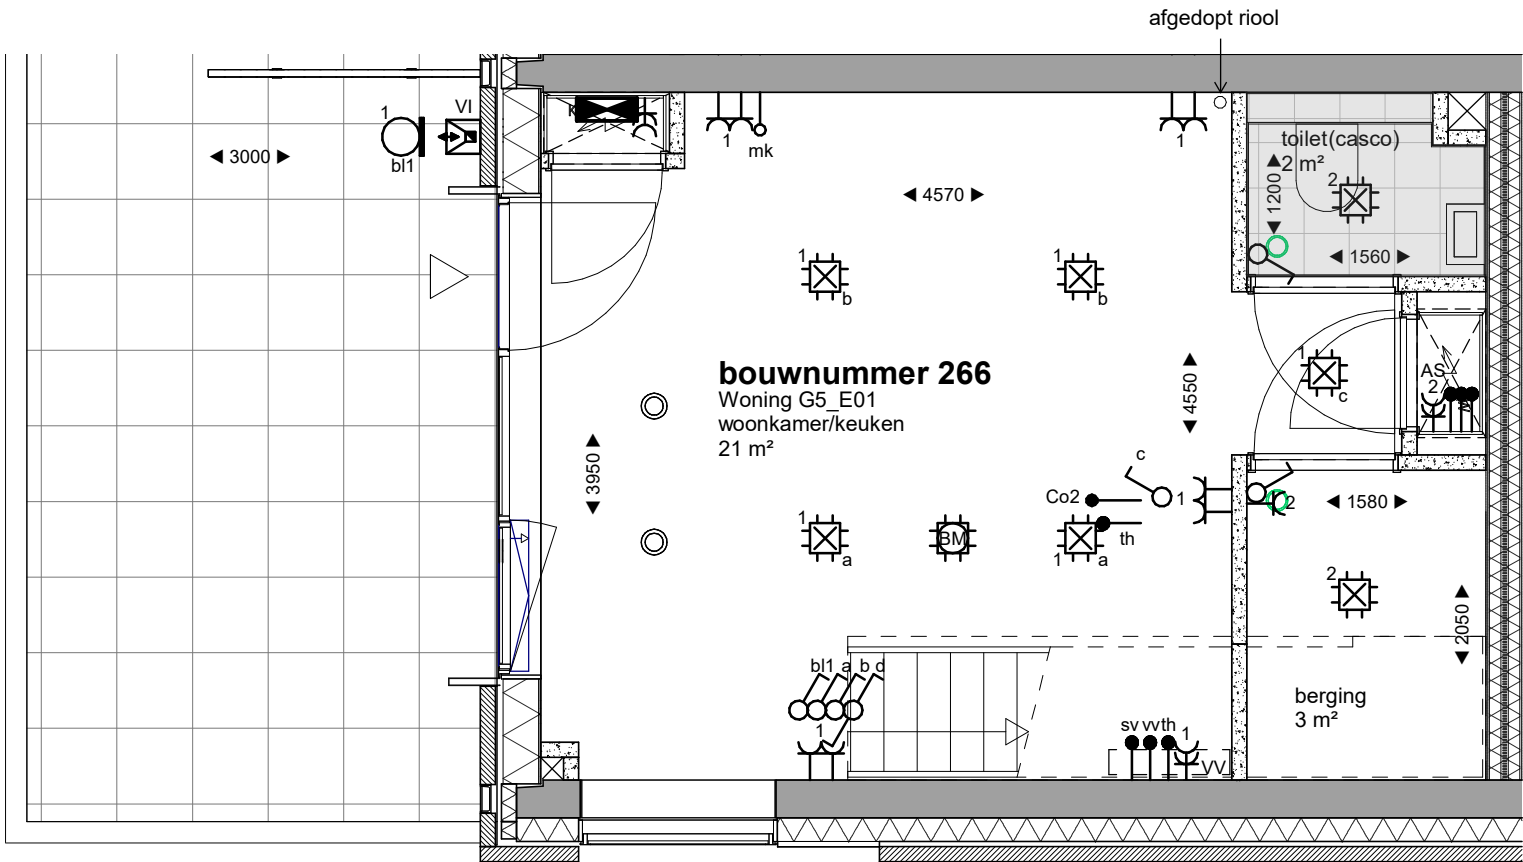


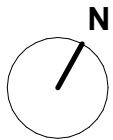


bouwkundig renvooi


brandwerendheid / veiligheid / geluid:

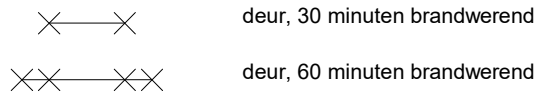


bouwkundig:

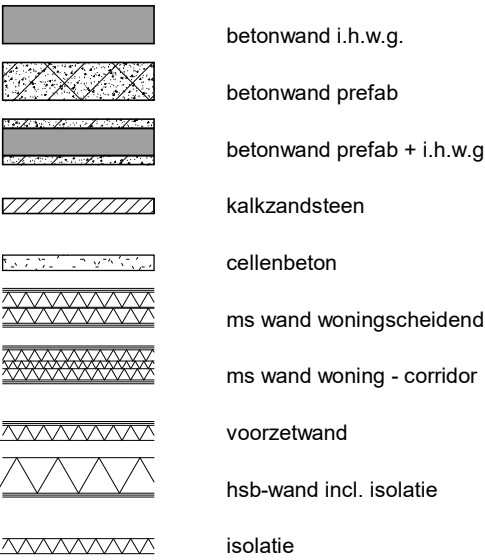

algemeen:


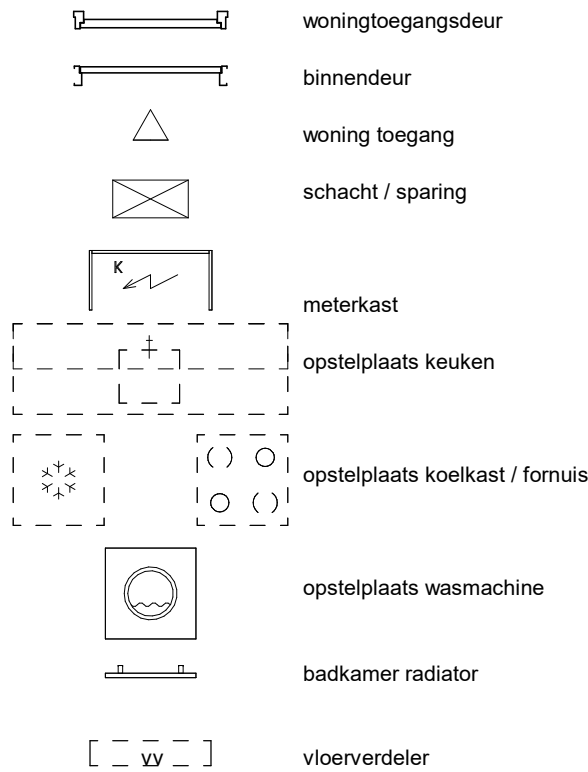




Symbol

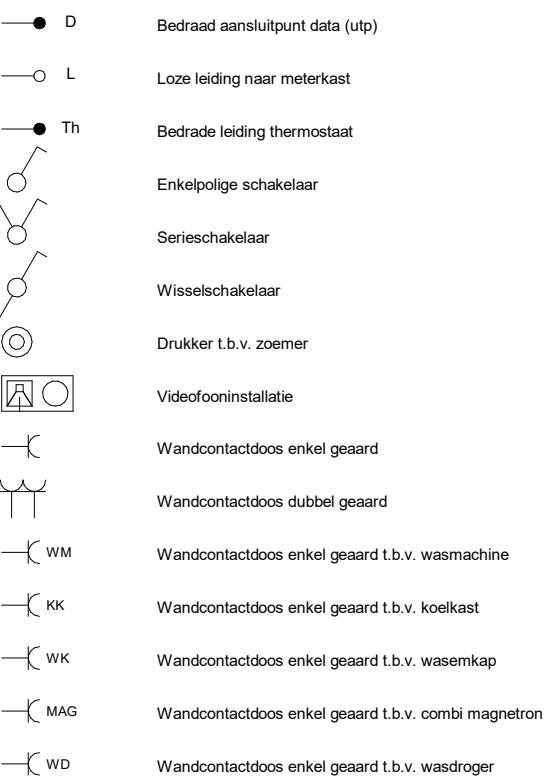

installaties renvooi

Symbol

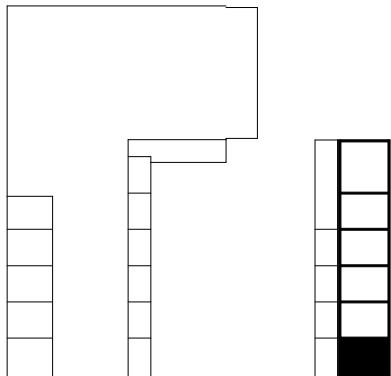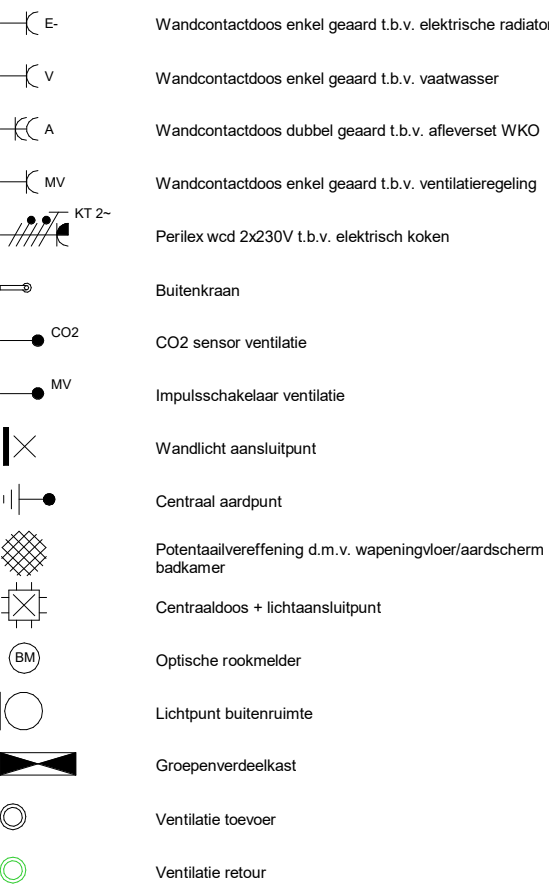

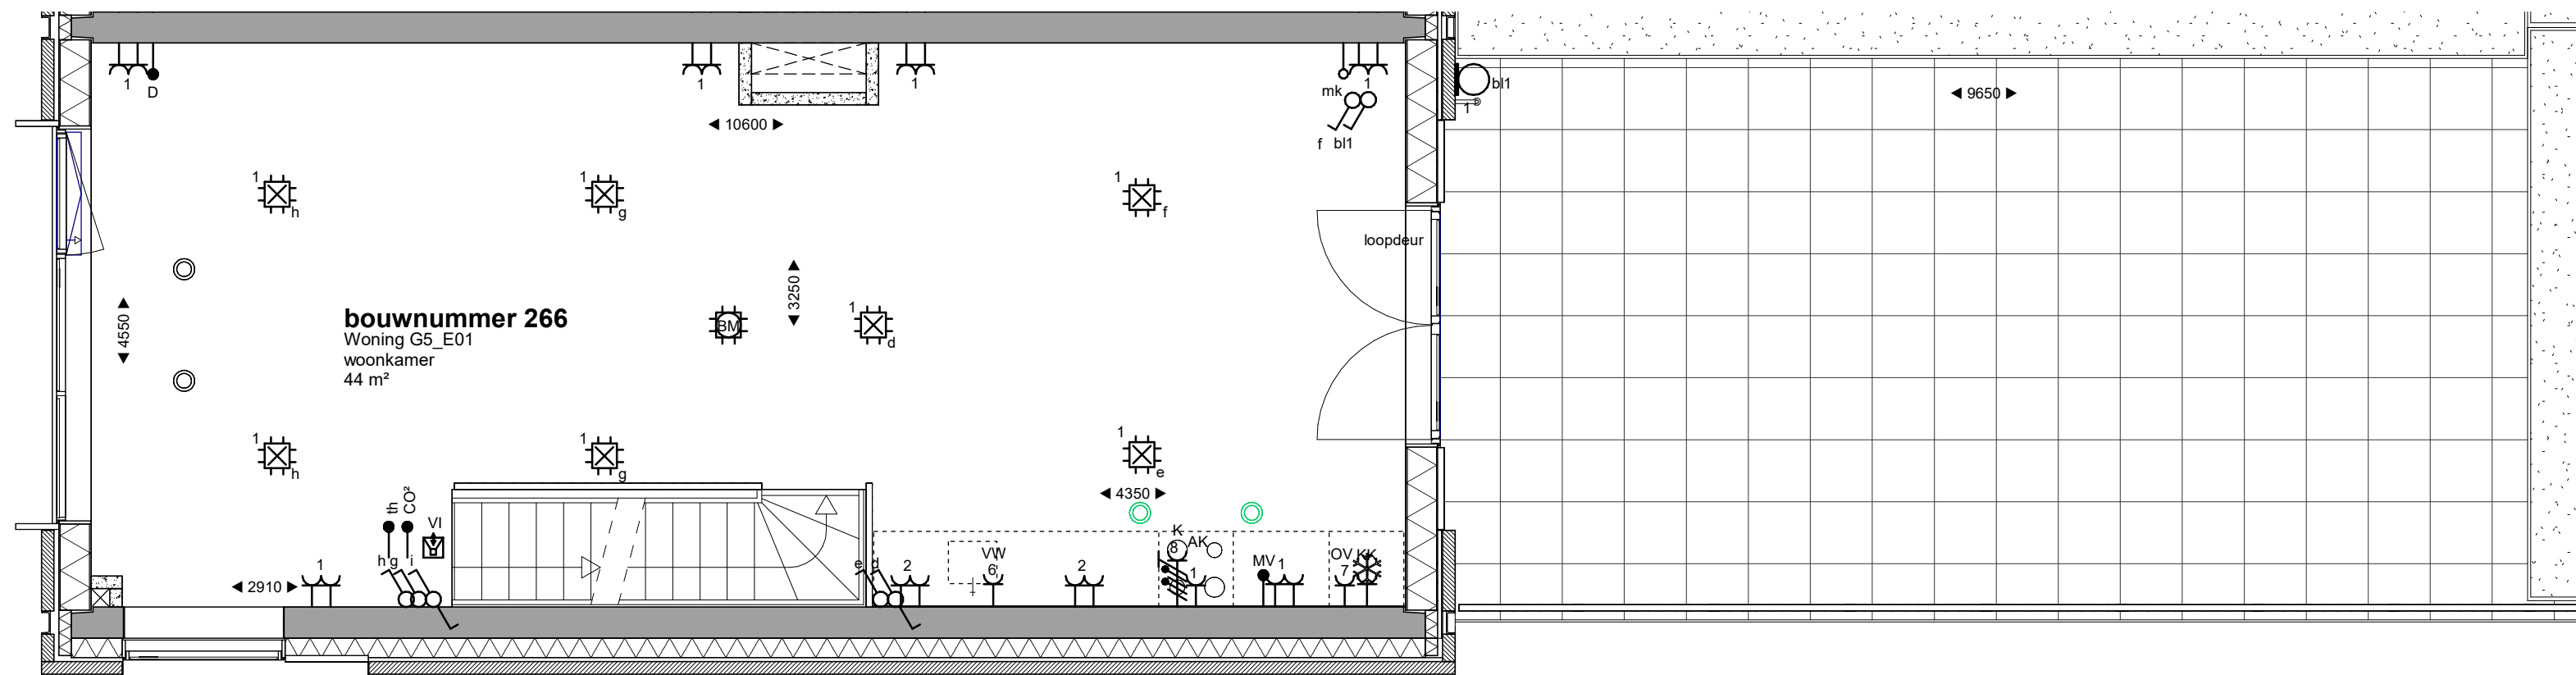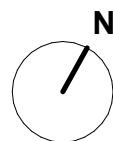

bouwkundig renvooi

brandwerendheid / veiligheid / geluid:

- X—X— deur, 30 minuten brandwerend
- XX—XX— deur, 60 minuten brandwerend

bouwkundig:

- betonwand i.h.w.g.
- betonwand prefab
- betonwand prefab + i.h.w.g.
- kalkzandsteen
- cellenbeton
- ms wand woningscheidend
- ms wand woning - corridor
- voorzetwand
- hsb-wand incl. isolatie
- isolatie

algemeen:

- woningtoegangsdeur
- binnendeur
- woning toegang
- schacht / sparing
- meterkast
- opstelplaats keuken
- opstelplaats koelkast / fornuis
- opstelplaats wasmachine
- badkamer radiator
- vloerverdeler

installaties renvooi

Symbol

Omschrijving



- D Bedraad aansluitpunt data (utp)
- L Loze leiding naar meterkast
- Th Bedrade leiding thermostaat
- Enkelpolige schakelaar
- Serieschakelaar
- Wisselschakelaar
- Drukker t.b.v. zoemer
- Videfooninstallatie
- Wandcontactdoos enkel geaard
- Wandcontactdoos dubbel geaard
- WM Wandcontactdoos enkel geaard t.b.v. wasmachine
- KK Wandcontactdoos enkel geaard t.b.v. koelkast
- WK Wandcontactdoos enkel geaard t.b.v. wasemkap
- MAG Wandcontactdoos enkel geaard t.b.v. combi magnetron
- WD Wandcontactdoos enkel geaard t.b.v. wasdroger

Symbol

Omschrijving

- E- Wandcontactdoos enkel geaard t.b.v. elektrische radiator
- V Wandcontactdoos enkel geaard t.b.v. vaatwasser
- A Wandcontactdoos dubbel geaard t.b.v. afteverset WKO
- MV Wandcontactdoos enkel geaard t.b.v. ventilatieregeling
- KT 2~ Perilex wcd 2x230V t.b.v. elektrisch koken
- B Buitenkraan
- CO2 CO2 sensor ventilatie
- MV Impulsschakelaar ventilatie
- Wandlicht aansluitpunt
- Centraal aardpunt
- Potentiaalvereffening d.m.v. wapeningvloer/aardscherm badkamer
- Centraaldoos + lichtaansluitpunt
- Optische rookmelder
- Lichtpunt buitenruimte
- Groepenverdeelkast
- Ventilatie toevoer
- Ventilatie retour

Opmerking: de positie van de aansluitpunten van de elektrische installatie is indicatief weergegeven, de exacte positie zal in het werk door de installateur worden bepaald.

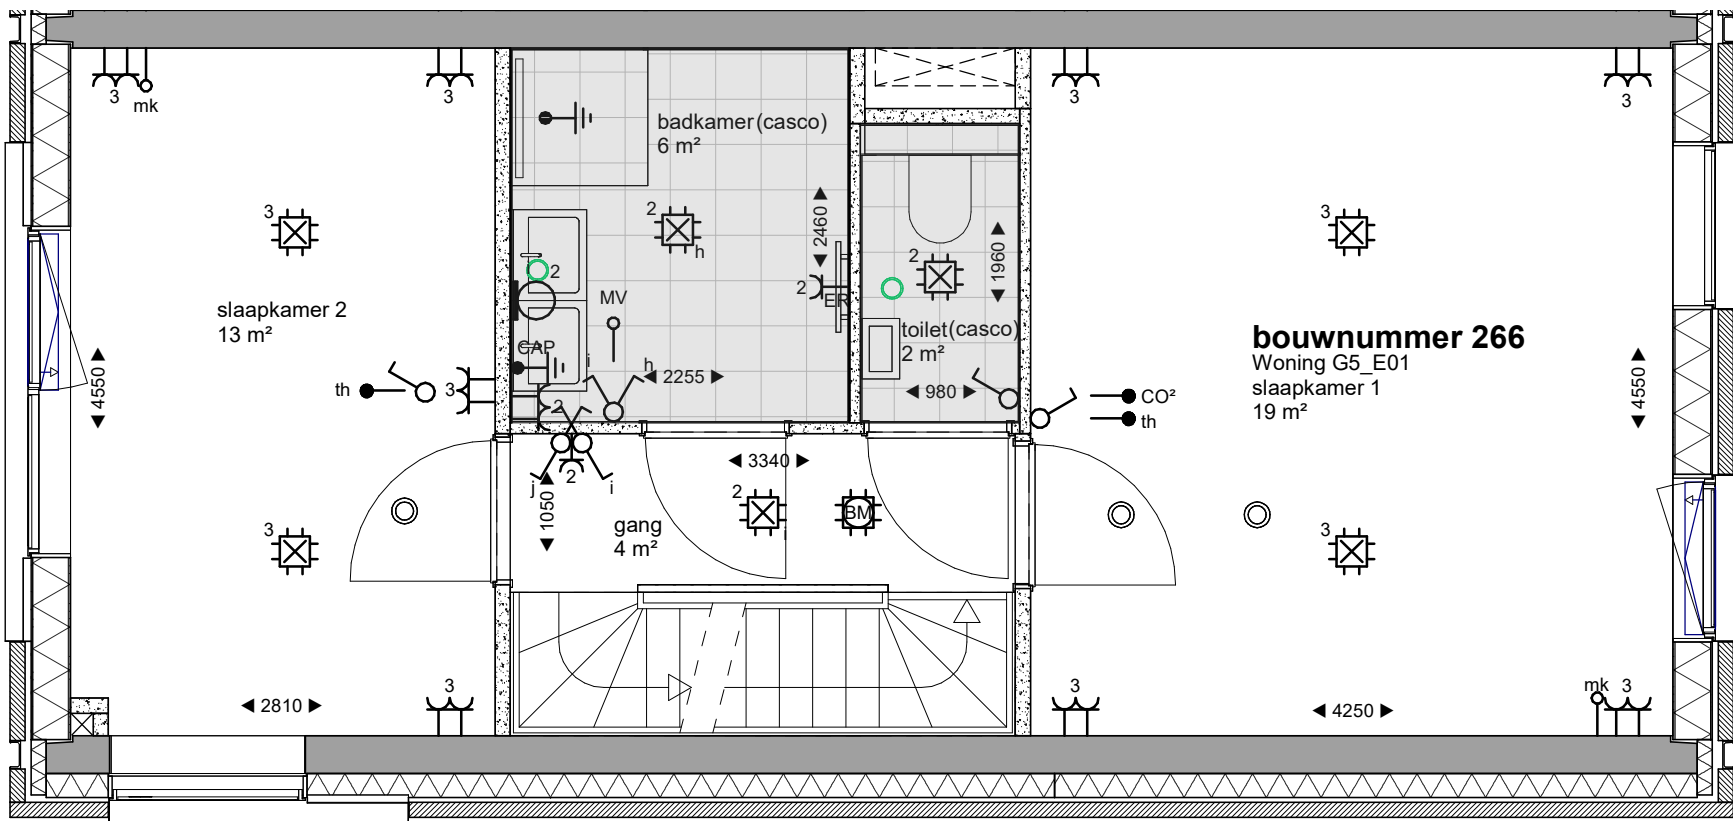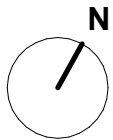

bouwkundig renvooi

brandwerendheid / veiligheid / geluid:

- deur, 30 minuten brandwerend
- deur, 60 minuten brandwerend

bouwkundig:

- betonwand i.h.w.g.
- betonwand prefab
- betonwand prefab + i.h.w.g.
- kalkzandsteen
- cellenbeton
- ms wand woningscheidend
- ms wand woning - corridor
- voorzetwand
- hsb-wand incl. isolatie
- isolatie

installaties renvooi

algemeen:

- woningtoegangsdeur
- binnendeur
- woning toegang
- schacht / sparing
- meterkast
- opstelplaats keuken
- opstelplaats koelkast / fornuis
- opstelplaats wasmachine
- badkamer radiator
- vloerverdelers


Symbol

- Bedraad aansluitpunt data (utp)
- Loze leiding naar meterkast
- Bedrade leiding thermostaat
- Enkelpolige schakelaar
- Serieschakelaar
- Wisselschakelaar
- Drukker t.b.v. zoemer
- Videfooninstallatie
- Wandcontactdoos enkel geaard
- Wandcontactdoos dubbel geaard
- Wandcontactdoos enkel geaard t.b.v. wasmachine
- Wandcontactdoos enkel geaard t.b.v. koelkast
- Wandcontactdoos enkel geaard t.b.v. wasemkap
- Wandcontactdoos enkel geaard t.b.v. combi magnetron
- Wandcontactdoos enkel geaard t.b.v. wasdroger

Symbol

- Wandcontactdoos enkel geaard t.b.v. elektrische radiator
- Wandcontactdoos enkel geaard t.b.v. vaatwasser
- Wandcontactdoos dubbel geaard t.b.v. afleveret WKO
- Wandcontactdoos enkel geaard t.b.v. ventilatieregeling
- Perilex wcd 2x230V t.b.v. elektrisch koken
- Buitenkraan
- CO2 sensor ventilatie
- Impulsschakelaar ventilatie
- Wandlicht aansluitpunt
- Centraal aardpunt
- Potentiaalvereffening d.m.v. wapeningvloer/aardscherm badkamer
- Centraaldoos + lichtaansluitpunt
- Optische rookmelder
- Lichtpunt buitenruimte
- Groepenverdeelkast
- Ventilatie toevoer
- Ventilatie retour

Opmerking: de positie van de aansluitpunten van de elektrische installatie is indicatief weergegeven, de exacte positie zal in het werk door de installateur worden bepaald.

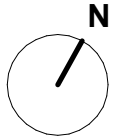

bouwkundig renvooi

brandwerendheid / veiligheid / geluid:

- deur, 30 minuten brandwerend
- deur, 60 minuten brandwerend

bouwkundig:

- betonwand i.h.w.g.
- betonwand prefab
- betonwand prefab + i.h.w.g
- kalkzandsteen
- cellenbeton
- ms wand woningscheidend
- ms wand woning - corridor
- voorzetwand
- hsb-wand incl. isolatie
- isolatie

installaties renvooi

algemeen:

- woningtoegangsdeur
- binnendeur
- woning toegang
- schacht / sparing
- meterkast
- opstelplaats keuken
- opstelplaats koelkast / fornuis
- opstelplaats wasmachine
- badkamer radiator
- vloerverdeler

Symbol



- Bedraad aansluitpunt data (utp)
- Loze leiding naar meterkast
- Bedrade leiding thermostaat
- Enkelpolige schakelaar
- Serieschakelaar
- Wisselschakelaar
- Drukker t.b.v. zoemer
- Videfooninstallatie
- Wandcontactdoos enkel geaard
- Wandcontactdoos dubbel geaard
- Wandcontactdoos enkel geaard t.b.v. wasmachine
- Wandcontactdoos enkel geaard t.b.v. koelkast
- Wandcontactdoos enkel geaard t.b.v. wasemkap
- Wandcontactdoos enkel geaard t.b.v. combi magnetron
- Wandcontactdoos enkel geaard t.b.v. wasdroger

Omschrijving

Symbol

- Wandcontactdoos enkel geaard t.b.v. elektrische radiator
- Wandcontactdoos enkel geaard t.b.v. vaatwasser
- Wandcontactdoos dubbel geaard t.b.v. afzet WKO
- Wandcontactdoos enkel geaard t.b.v. ventilatieregeling
- Perilex wcd 2x230V t.b.v. elektrisch koken
- Buitenkraan
- CO2 sensor ventilatie
- Impulsschakelaar ventilatie
- Wandlicht aansluitpunt
- Centraal aardpunt
- Potentiaalvereffening d.m.v. wapeningvloer/aardscherm badkamer
- Centraaldoos + lichtaansluitpunt
- Optische rookmelder
- Lichtpunt buitenruimte
- Groepenverdeelkast
- Ventilatie toevoer
- Ventilatie retour

Omschrijving

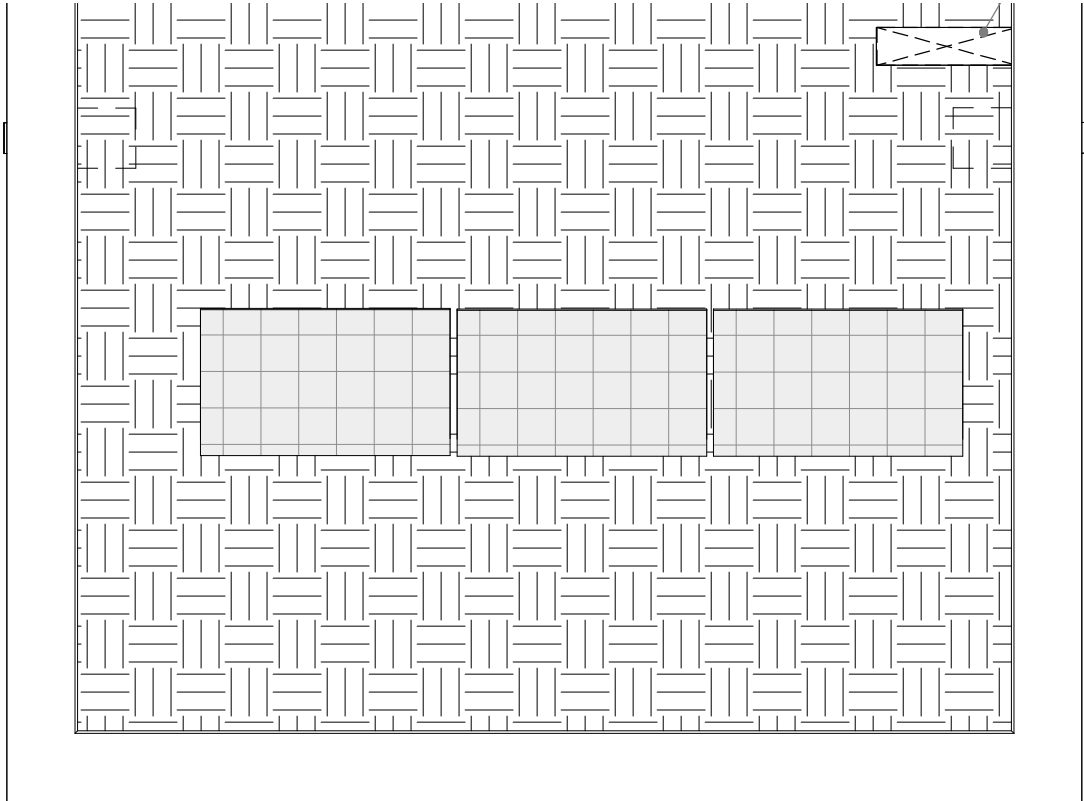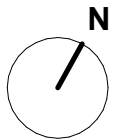

bouwkundig renvooi

brandwerendheid / veiligheid / geluid:

- X—X— deur, 30 minuten brandwerend
- XX—XX— deur, 60 minuten brandwerend

bouwkundig:

- betonwand i.h.w.g.
- betonwand prefab
- betonwand prefab + i.h.w.g
- kalkzandsteen
- cellenbeton
- ms wand woningscheidend
- ms wand woning - corridor
- voorzetwand
- hsb-wand incl. isolatie
- isolatie

algemeen:

- woningtoegangsdeur
- binnendeur
- woning toegang
- schacht / sparing
- meterkast
- opstelplaats keuken
- opstelplaats koelkast / fornuis
- opstelplaats wasmachine
- badkamer radiator
- vloerverdeler
- zonnepaneel
indicatief aangegeven

installaties renvooi

Symbol

Omschrijving




- D Bedraad aansluitpunt data (utp)
- L Loze leiding naar meterkast
- Th Bedrade leiding thermostaat
- Enkelpolige schakelaar
- Serieschakelaar
- Wisselschakelaar
- Drukker t.b.v. zoemer
- Videfooninstallatie
- Wandcontactdoos enkel geaard
- Wandcontactdoos dubbel geaard
- WM Wandcontactdoos enkel geaard t.b.v. wasmachine
- KK Wandcontactdoos enkel geaard t.b.v. koelkast
- WK Wandcontactdoos enkel geaard t.b.v. wasemkap
- MAG Wandcontactdoos enkel geaard t.b.v. combi magnetron
- WD Wandcontactdoos enkel geaard t.b.v. wasdroger

Symbol

Omschrijving

- E- Wandcontactdoos enkel geaard t.b.v. elektrische radiator
- V Wandcontactdoos enkel geaard t.b.v. vaatwasser
- A Wandcontactdoos dubbel geaard t.b.v. afleverset WKO
- MV Wandcontactdoos enkel geaard t.b.v. ventilatieregeling
- KT 2~ Perilex wcd 2x230V t.b.v. elektrisch koken
- Buitenkraan
- CO2 CO2 sensor ventilatie
- MV Impulsschakelaar ventilatie
- Wandlicht aansluitpunt
- Centraal aardpunt
- Potentiaalvereffening d.m.v. wapeningvloer/aardscherm badkamer
- Centraaldoos + lichtaansluitpunt
- Optische rookmelder
- Lichtpunt buitenruimte
- Groepenverdeelkast
- Ventilatie toevoer
- Ventilatie retour

Opmerking: de positie van de aansluitpunten van de elektrische installatie is indicatief weergegeven, de exacte positie zal in het werk door de installateur worden bepaald.

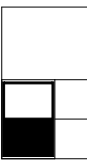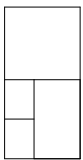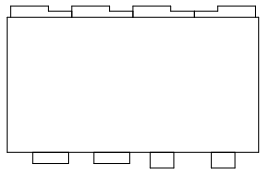

dak