



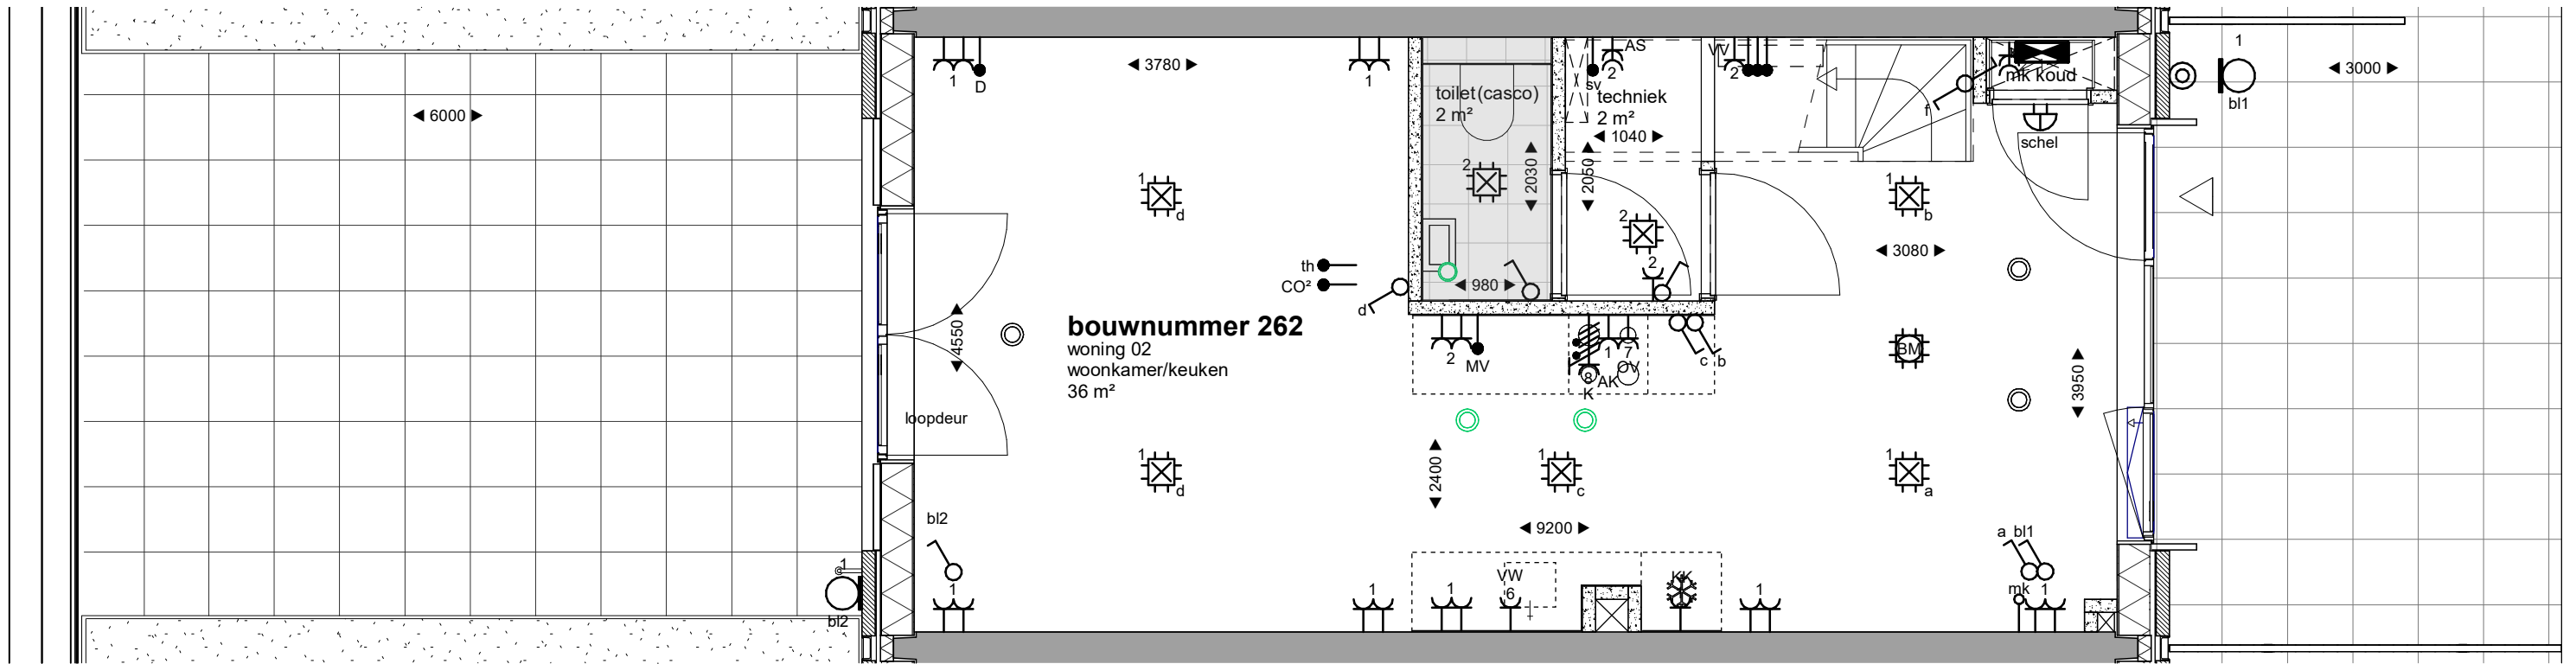


bouwkundig renvooi

brandwerendheid / veiligheid / geluid:

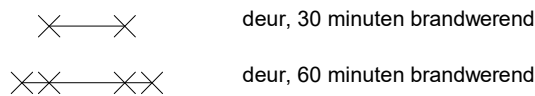


bouwkundig:

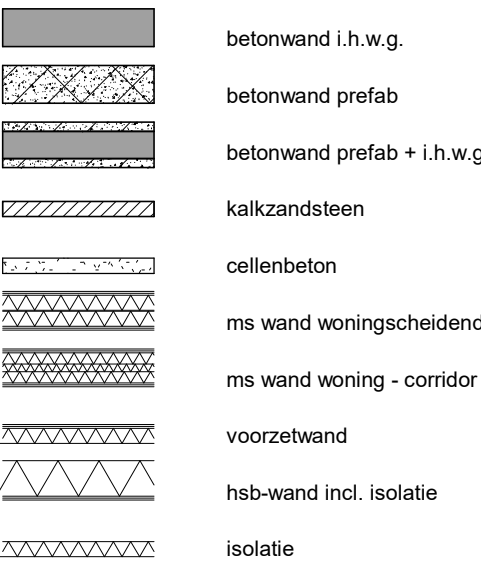


installaties renvooi

algemeen:

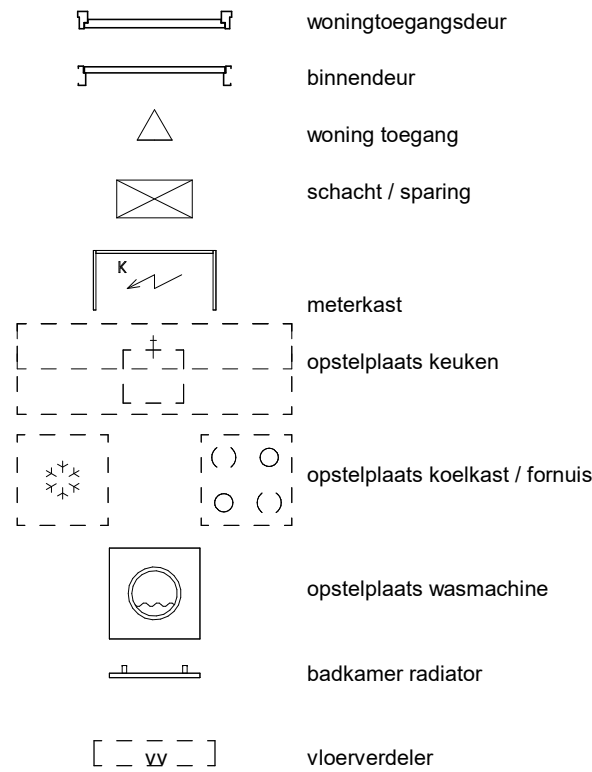


Symbol

Omschrijving

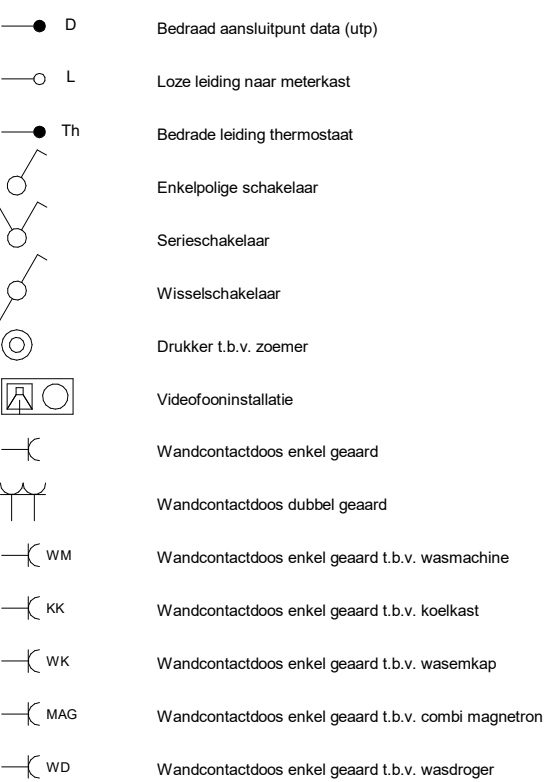


Symbol

Omschrijving


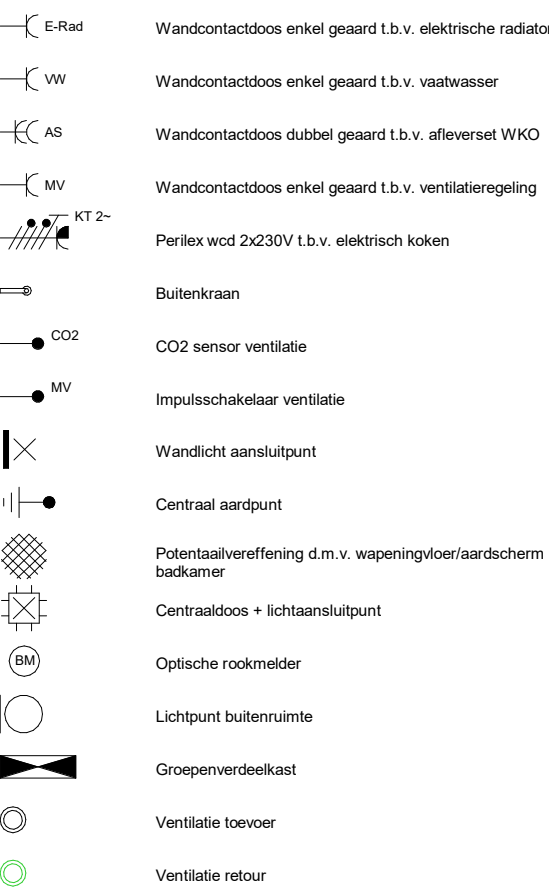


Opmerking: de positie van de aansluitpunten van de elektrische installatie is indicatief weergegeven, de exacte positie zal in het werk door de installateur worden bepaald.

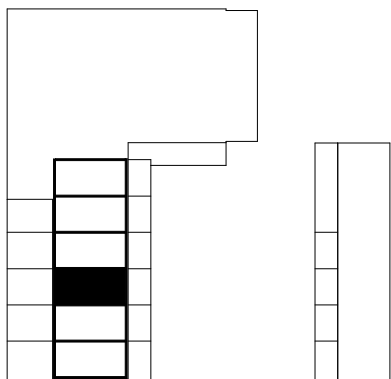

begane grond






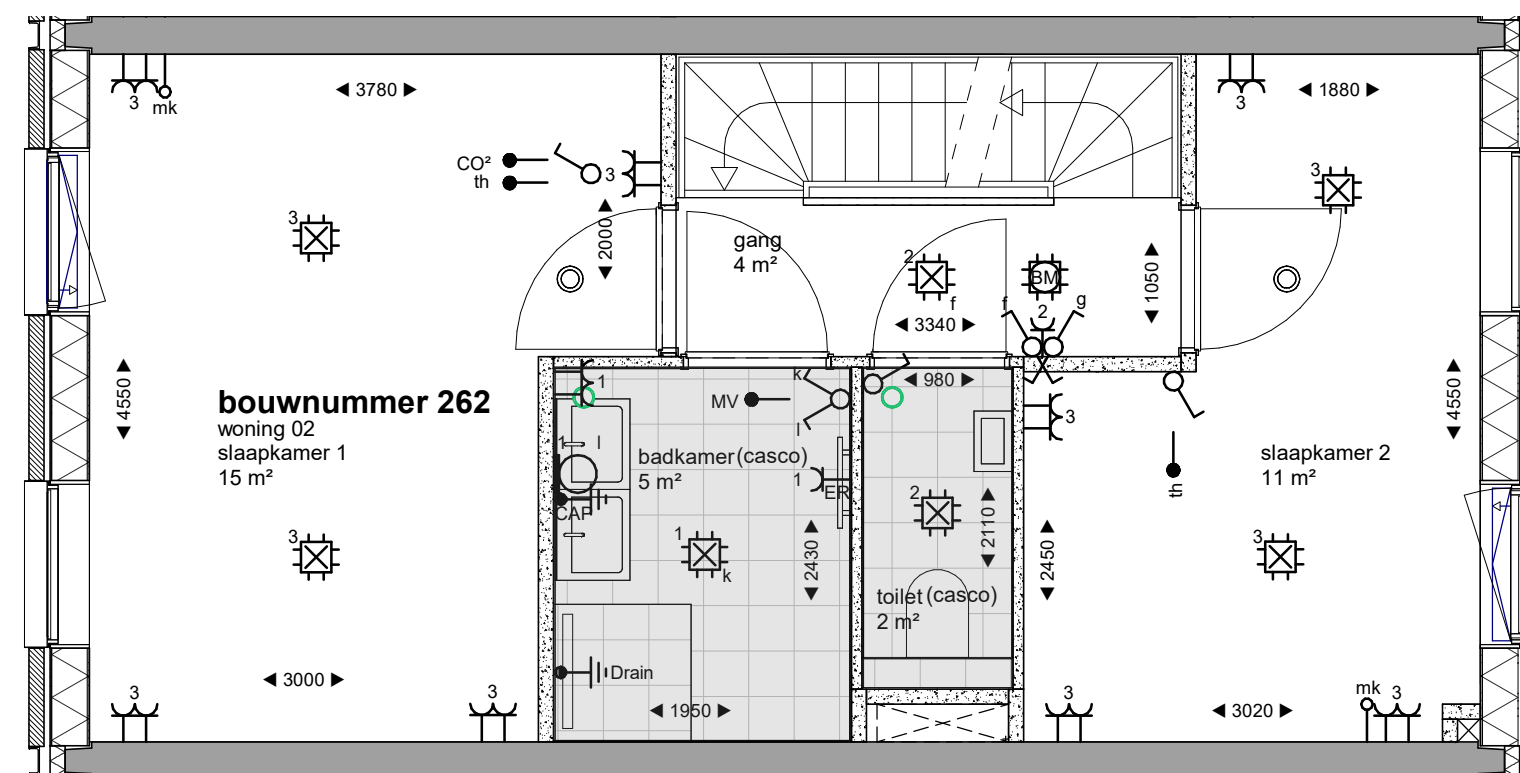
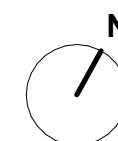


installaties renvooi

 deur, 30 minuten brandwerend

 deur, 60 minuten brandwerend



	betonwand i.h.w.g.
	betonwand prefab
	betonwand prefab + i.h.w.g.
	kalkzandsteen
	cellenbeton
	ms wand woningscheidend
	ms wand woning - corridor
	voorzetwand
	hsb-wand incl. isolatie
	isolatie

 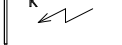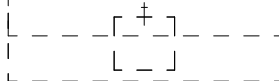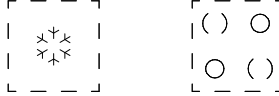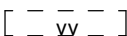	woningtoegangsdeur
	binnendeur
	woning toegang
	schacht / sparing
	meterkast
	opstelplaats keuken
	opstelplaats koelkast / fornuis
	opstelplaats wasmachine
	badkamer radiator
	vloerverdelers



 D	Bedraad aansluitpunt data (utp)
 L	Loze leiding naar meterkast
 Th	Bedrade leiding thermostaat
	Enkelpolige schakelaar
	Serieschakelaar
	Wisselschakelaar
	Drukker t.b.v. zoemer
	Videofooninstallatie
	Wandcontactdoos enkel geaard
	Wandcontactdoos dubbel geaard
 WM	Wandcontactdoos enkel geaard t.b.v. wasmachine
 KK	Wandcontactdoos enkel geaard t.b.v. koelkast
 WK	Wandcontactdoos enkel geaard t.b.v. wasemkap
 MAG	Wandcontactdoos enkel geaard t.b.v. combi magnetron
 WD	Wandcontactdoos enkel geaard t.b.v. wasdroger

	E-Rad		Wandcontactdoos enkel geaard t.b.v. elektrische radiator
	VW		Wandcontactdoos enkel geaard t.b.v. vaatwasser
	AS		Wandcontactdoos dubbel geaard t.b.v. afleveret WKO
	MV		Wandcontactdoos enkel geaard t.b.v. ventilatieregeling
	KT 2~		Perilex wod 2x230V t.b.v. elektrisch koken
	Buitenkraan		CO2
	CO2		CO2 sensor ventilatie
	Impuisschakelaar ventilatie		Wandlicht aansluitpunt
	Wandlicht aansluitpunt		Centraal aardpunt
	Centraal aardpunt		Potentiaalvereffening d.m.v. wapening/voer/aardscherm badkamer
	Potentiaalvereffening d.m.v. wapening/voer/aardscherm badkamer		Centraaldoos + lichtaansluitpunt
	Centraaldoos + lichtaansluitpunt		Optische rookmelder
	Optische rookmelder		Lichtpunt buitenruimte
	Lichtpunt buitenruimte		Groepenverdeelkast
	Groepenverdeelkast		Ventilatie toevoer
	Ventilatie toevoer		Ventilatie retour
	Ventilatie retour		

Opmerking: de positie van de aansluitpunten van de elektrische installatie is indicatief weergegeven, de exacte positie zal in het werk door de installateur worden bepaald.

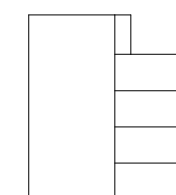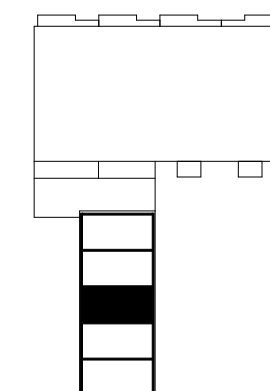


1^e verdieping

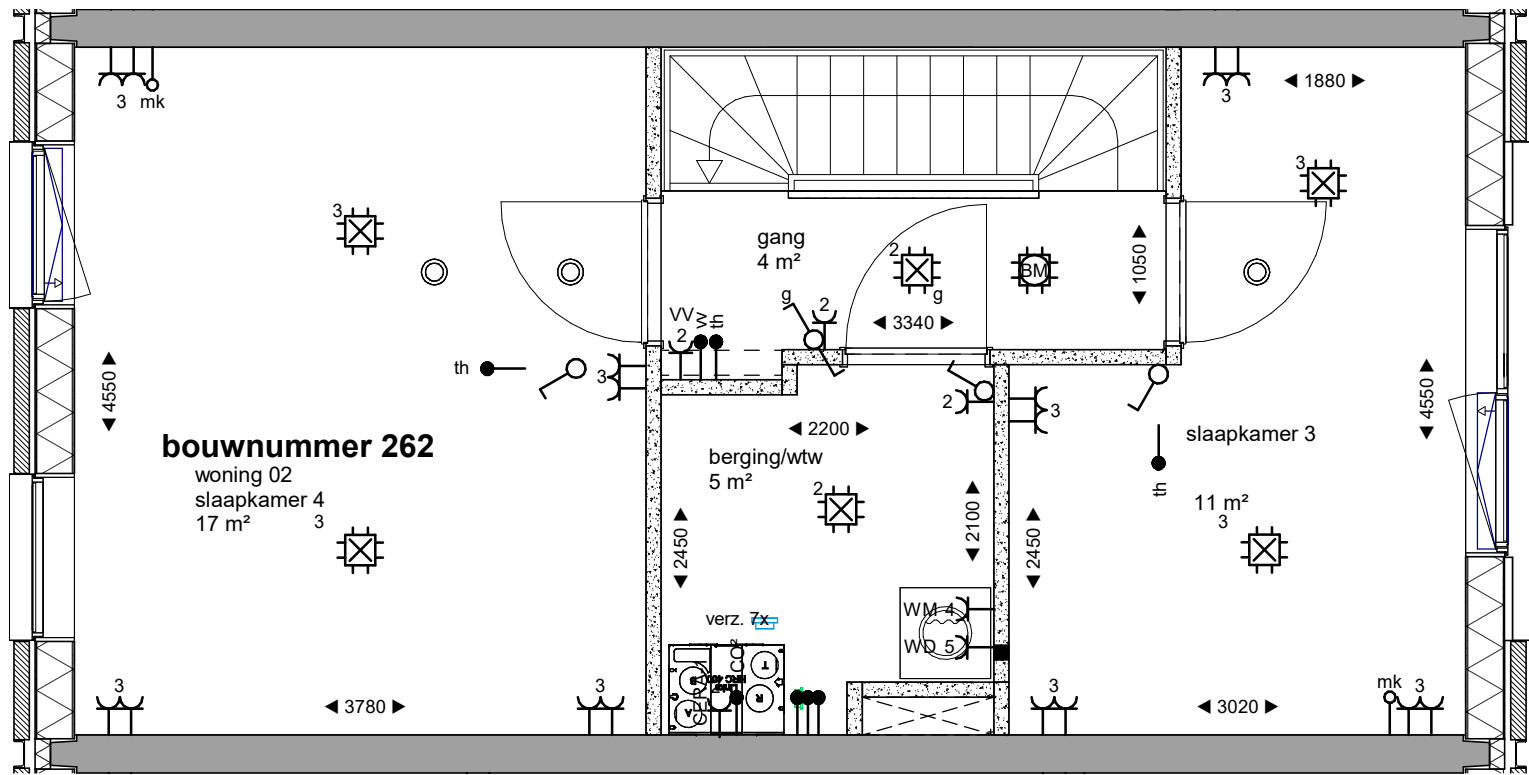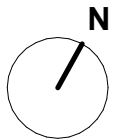


bouwkundig renvooi


brandwerendheid / veiligheid / geluid:

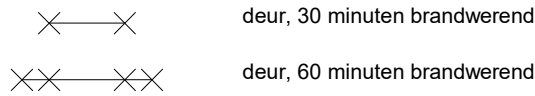


bouwkundig:

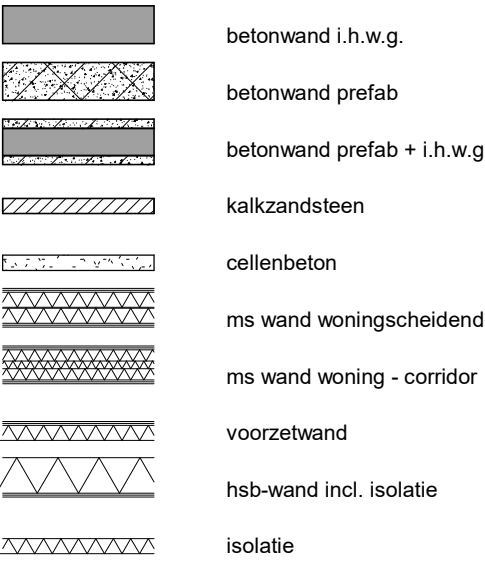

algemeen:

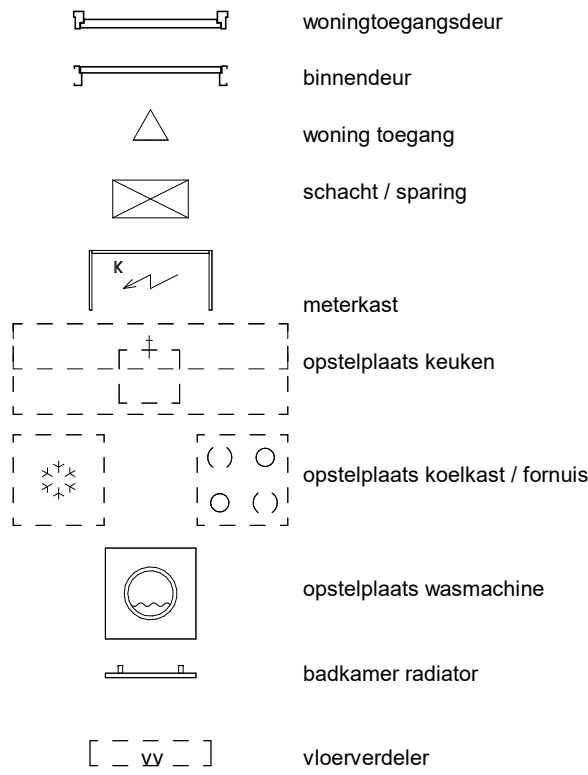


Symbol


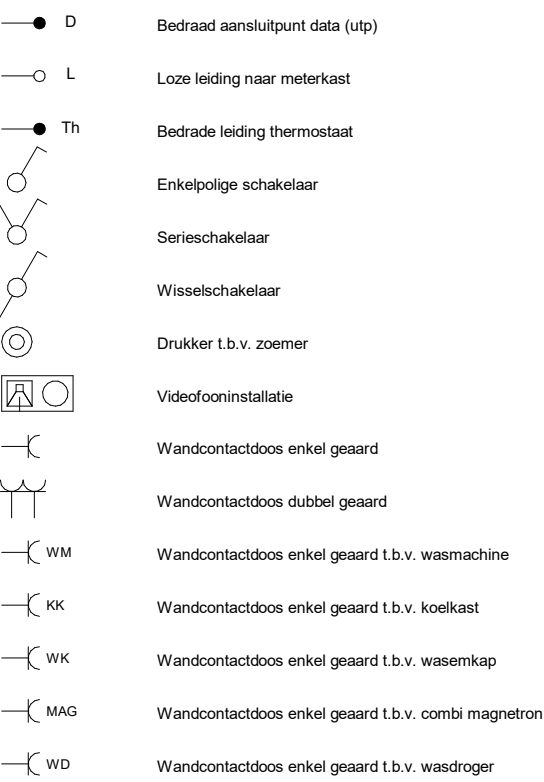


installaties renvooi

Symbol

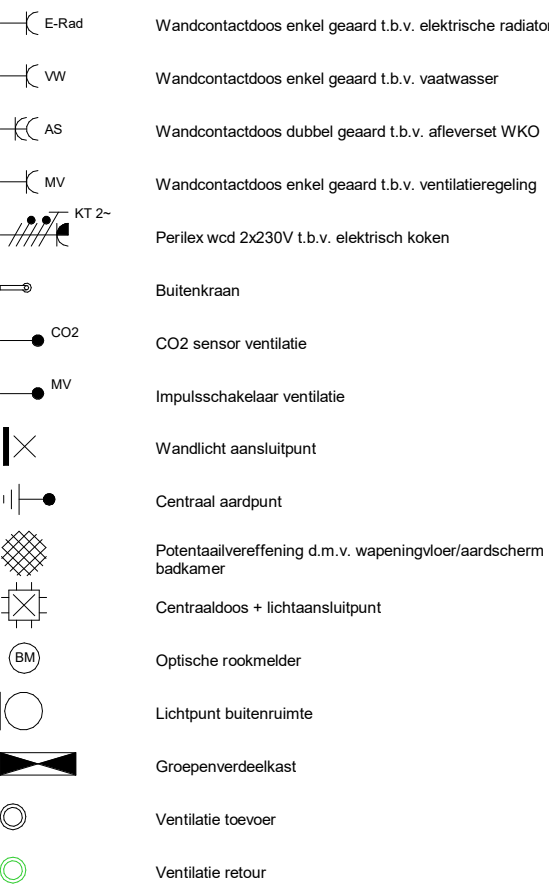

Opmerking: de positie van de aansluitpunten van de elektrische installatie is indicatief weergegeven, de exacte positie zal in het werk door de installateur worden bepaald.

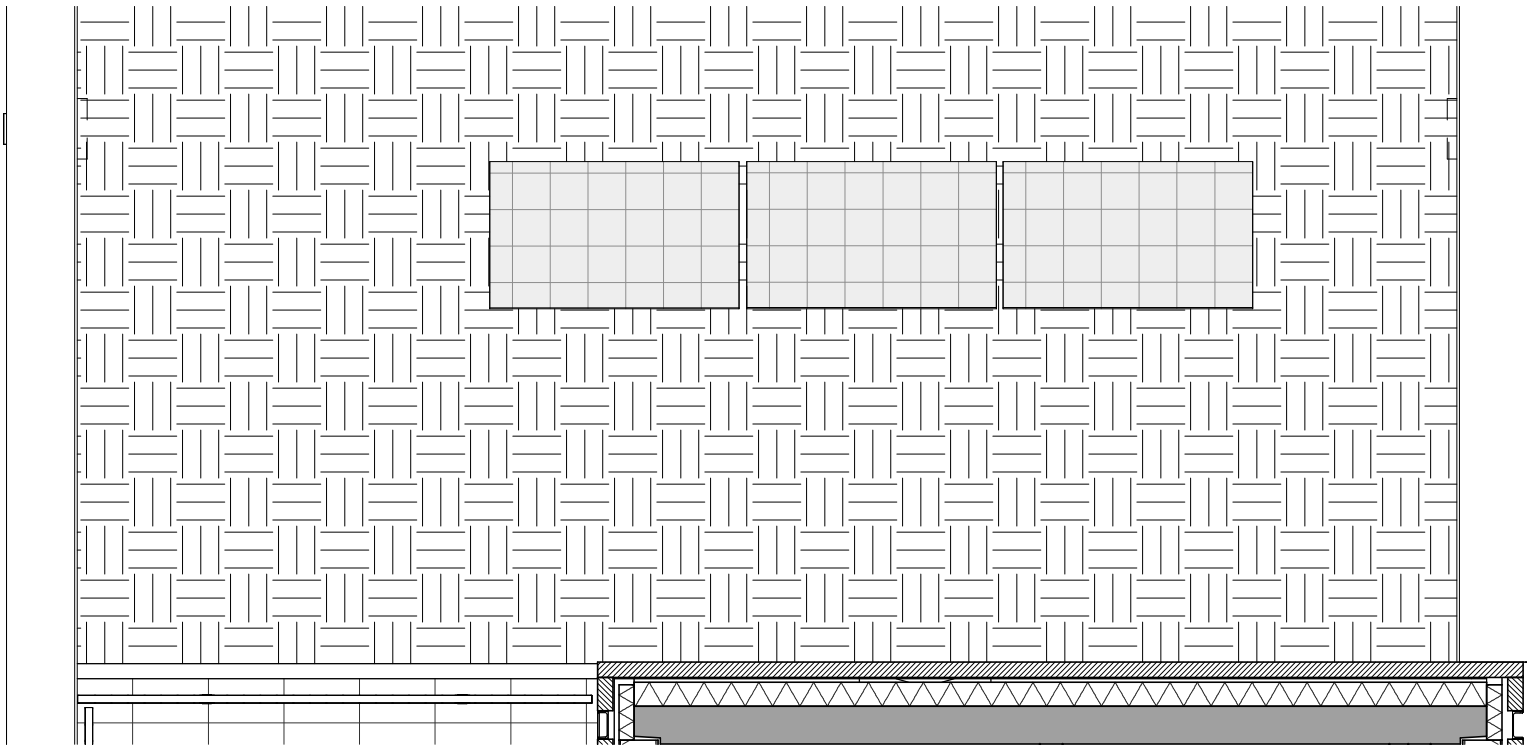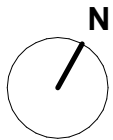

bouwkundig renvooi

brandwerendheid / veiligheid / geluid:

✕ — ✕	deur, 30 minuten brandwerend
✕✕ — ✕✕	deur, 60 minuten brandwerend

bouwkundig:

	betonwand i.h.w.g.
	betonwand prefab
	betonwand prefab + i.h.w.g
	kalkzandsteen
	cellenbeton
	ms wand woningscheidend
	ms wand woning - corridor
	voorzetwand
	hsb-wand incl. isolatie
	isolatie

algemeen:

	woningtoegangsdeur
	binnendeur
	woning toegang
	schacht / sparing
	meterkast
	opstelplaats keuken
	opstelplaats koelkast / fornuis
	opstelplaats wasmachine
	badkamer radiator
	vloerverdeler
	zonnepaneel indicatief aangegeven

Symbol

	D	Bedraad aansluitpunt data (utp)
	L	Loze leiding naar meterkast
	Th	Bedrade leiding thermostaat
		Enkelpolige schakelaar
		Serieschakelaar
		Wisselschakelaar
		Drukker t.b.v. zoemer
		Videfooninstallatie
		Wandcontactdoos enkel geaard
		Wandcontactdoos dubbel geaard
	WM	Wandcontactdoos enkel geaard t.b.v. wasmachine
	KK	Wandcontactdoos enkel geaard t.b.v. koelkast
	WK	Wandcontactdoos enkel geaard t.b.v. wasemkap
	MAG	Wandcontactdoos enkel geaard t.b.v. combi magnetron
	WD	Wandcontactdoos enkel geaard t.b.v. wasdroger

Opmerking: de positie van de aansluitpunten van de elektrische installatie is indicatief weergegeven, de exacte positie zal in het werk door de installateur worden bepaald.

Symbol

	E-Rad	Wandcontactdoos enkel geaard t.b.v. elektrische radiator
	VW	Wandcontactdoos enkel geaard t.b.v. vaatwasser
	AS	Wandcontactdoos dubbel geaard t.b.v. afleveret WKO
	MV	Wandcontactdoos enkel geaard t.b.v. ventilatieregeling
	KT 2~	Perilex wcd 2x230V t.b.v. elektrisch koken
		Buitenkraan
	CO2	CO2 sensor ventilatie
	MV	Impulsschakelaar ventilatie
		Wandlicht aansluitpunt
		Centraal aardpunt
		Potentiaalvereffening d.m.v. wapeningvloer/aardscherm badkamer
		Centraaldoos + lichtaansluitpunt
	BM	Optische rookmelder
		Lichtpunt buitenruimte
		Groepenverdeelkast
		Ventilatie toevoer
		Ventilatie retour